


**СХЕМА РОЗТАШУВАННЯ НАСЕЛЕНОГО ПУНКТУ В СИСТЕМІ РОЗСЕЛЕННЯ**  
**М 1:100 000**

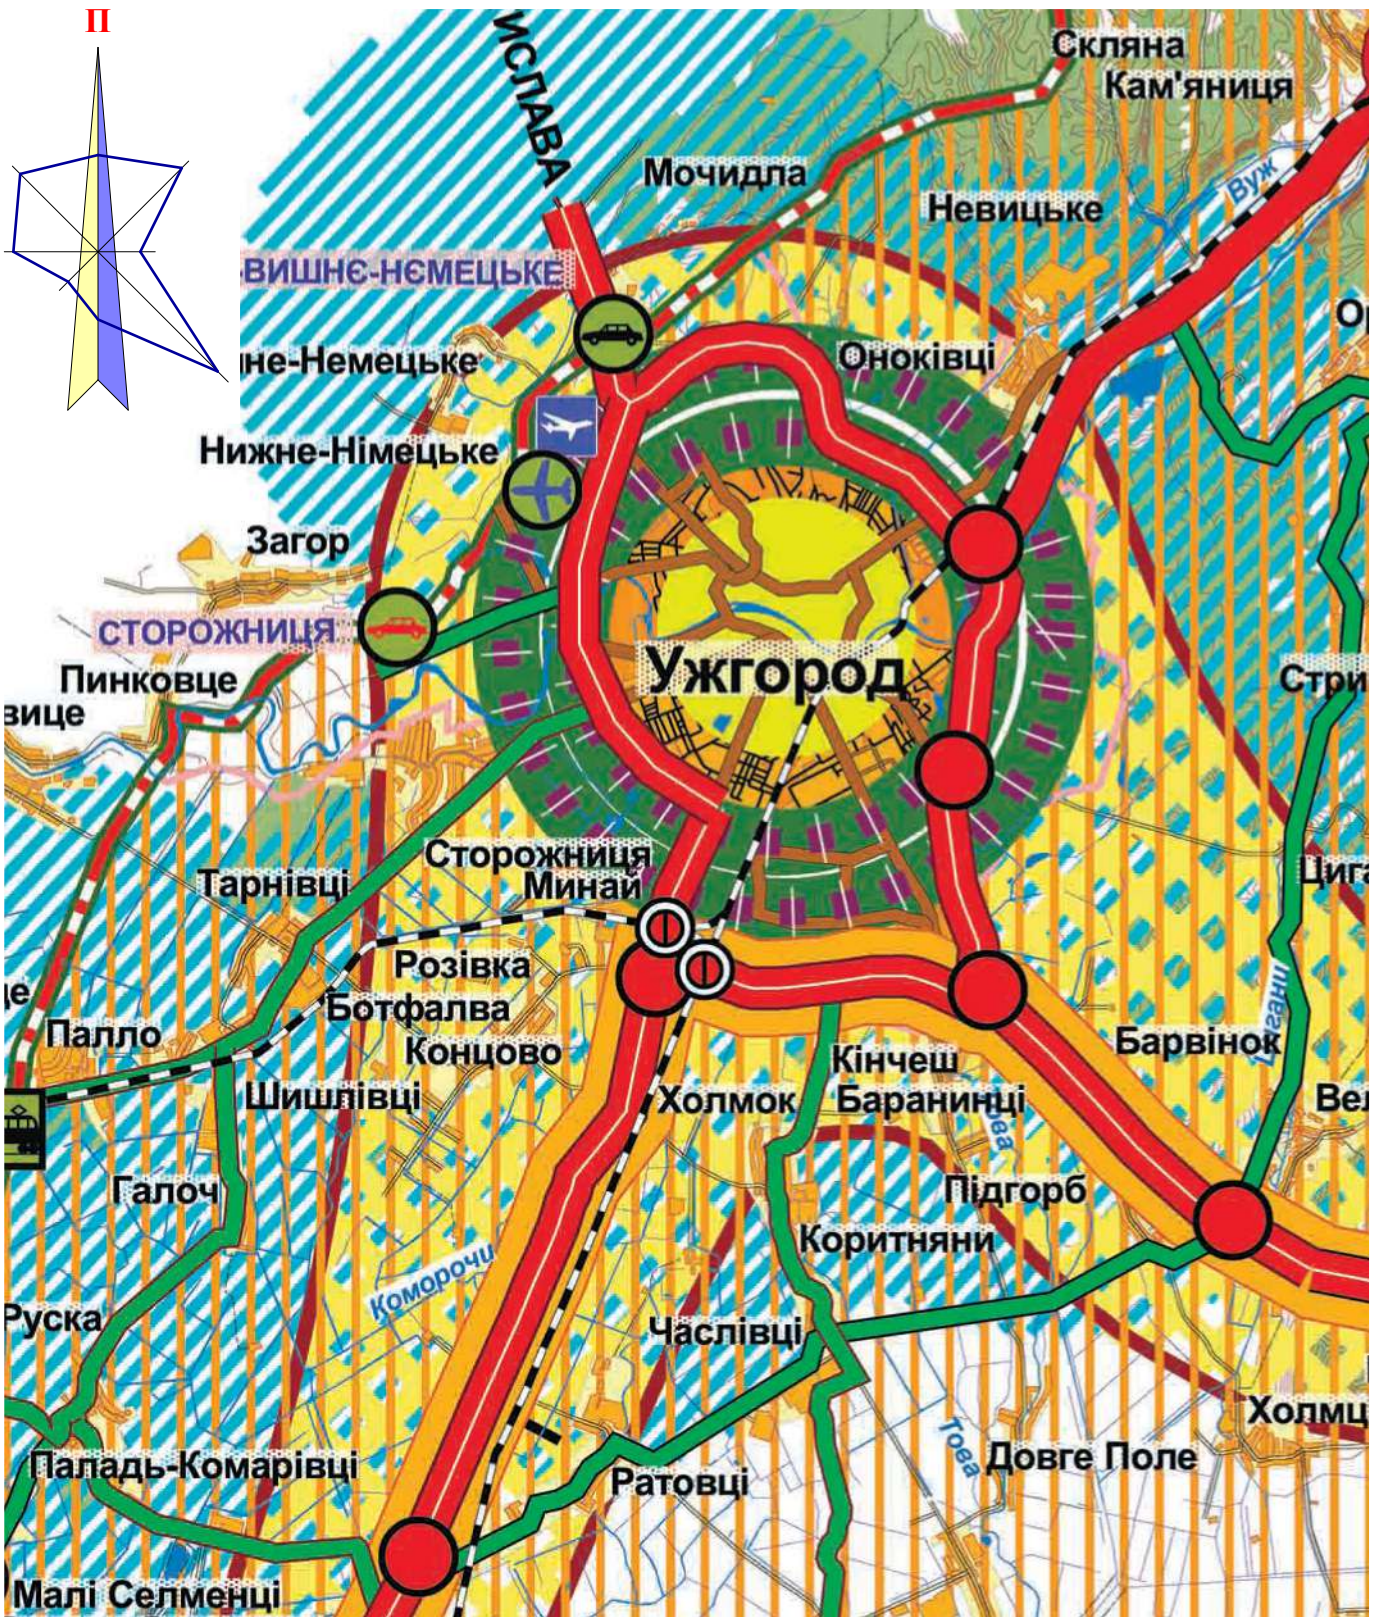

Погоджено:					

Взам. інв. №	
Підп. та дата	
Інв. № ориг.	

						ГП 2019.02-У		
						"Внесення змін у генерального плану села Storozhnytsia сумщеного з детальним планом території"		
Зм.	Кіл.	Арк.	№ д.	Підпис	Дата			
					2019			
Архітектор Зазулич С.І.				Замовник: Storozhnytska sільська рада		Стадія	Аркуш	Аркушів
						ГП	1	7
Схема розташування населеного пункту в системі розселення, М 1:100 000						Кваліфікаційний сертифікат №003307		