



# ДЕТАЛЬНИЙ ПЛАН ТЕРИТОРІЇ М 1:50 000

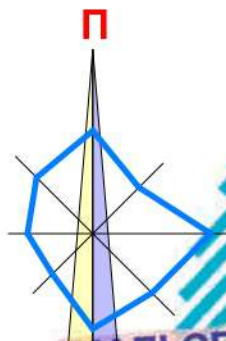

## УМОВНІ ПОЗНАЧЕННЯ

- ТЕРИТОРІЇ**
- ДЕРЖАВНИЙ КОРДОН
  - МЕЖІ ОБЛАСТІ
  - МЕЖІ АДМІНРАЙОНІВ
  - МІСТА
  - СМТ
  - СЕЛА
  - ЛІСИ
  - РІЧКИ ТА ВОДОЙМИЩА
- ТРАНСПОРТНІ КОРИДОРИ**
- АВТОМОБІЛЬНІ
  - ЗАЛІЗНИЧНІ
  - АЛЬТЕРНАТИВНА ДОРОГА
  - АВТОМОБІЛЬНІ ДОРОГИ
  - МІЖНАРОДНІ
  - НАЦІОНАЛЬНІ
  - РЕГІОНАЛЬНІ
  - ТЕРИТОРІАЛЬНІ
  - МАГІСТРАЛЬНІ ВУЛИЦІ

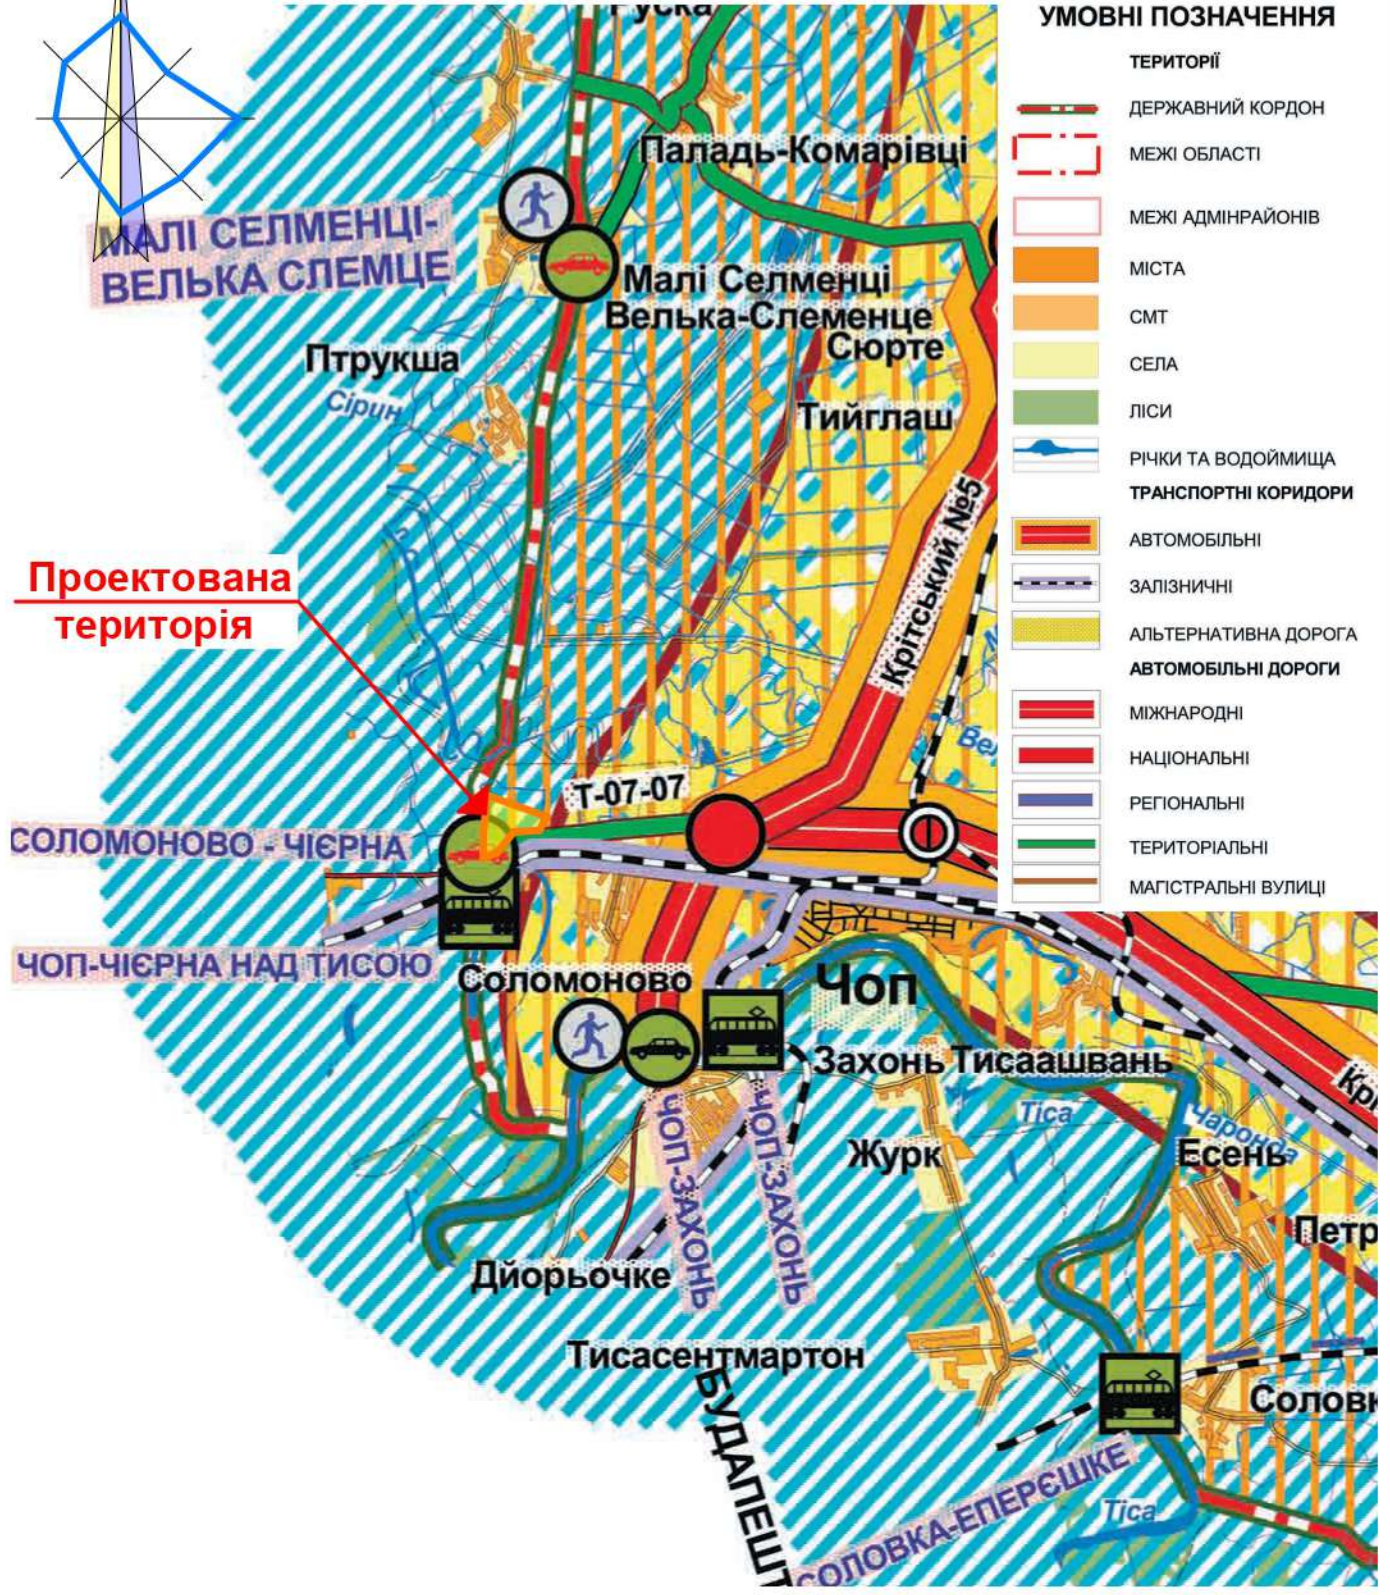

**Проектована територія**

СОЛОМОНОВО - ЧІРНА

ЧОП-ЧІРНА НАД ТИСОЮ

БУДАВЕЛШТ  
СОЛОВКА-ЕПЕРЕШКЕ

Погоджено:

Інв. № ориг.	Архітектор Зазулич С.І.	Дата 2020	Зм.			Підпис	Дата
			Кіл.	Арк.	№ д.		
Підп. та дата	Взам. інв. №	ДПТ 2020.06-У	«Будівництво міжнародного автодорожнього пункту пропуску "Соломоново-Чірна" за межами населеного пункту, на території Соломонівської сільської ради Ужгородського району Закарпатської області»				
			ДЕТАЛЬНИЙ ПЛАН ТЕРИТОРІЇ М 1:50 000		Стадія ДПТ	Аркуш 1	Аркушів 6
Схема розташування території у планувальній структурі району			Кваліфікаційний сертифікат №003307				