


Детальний план території земельної ділянки ТОВ «Сектор Про» з метою зміни цільового призначення для іншого с/г призначення (код 0.1.13) по вул. Миру 165 за межами села Кошцovo на території Холмківської сільради Ужгородського району Закарпатської області

Проектний план № 1:1000

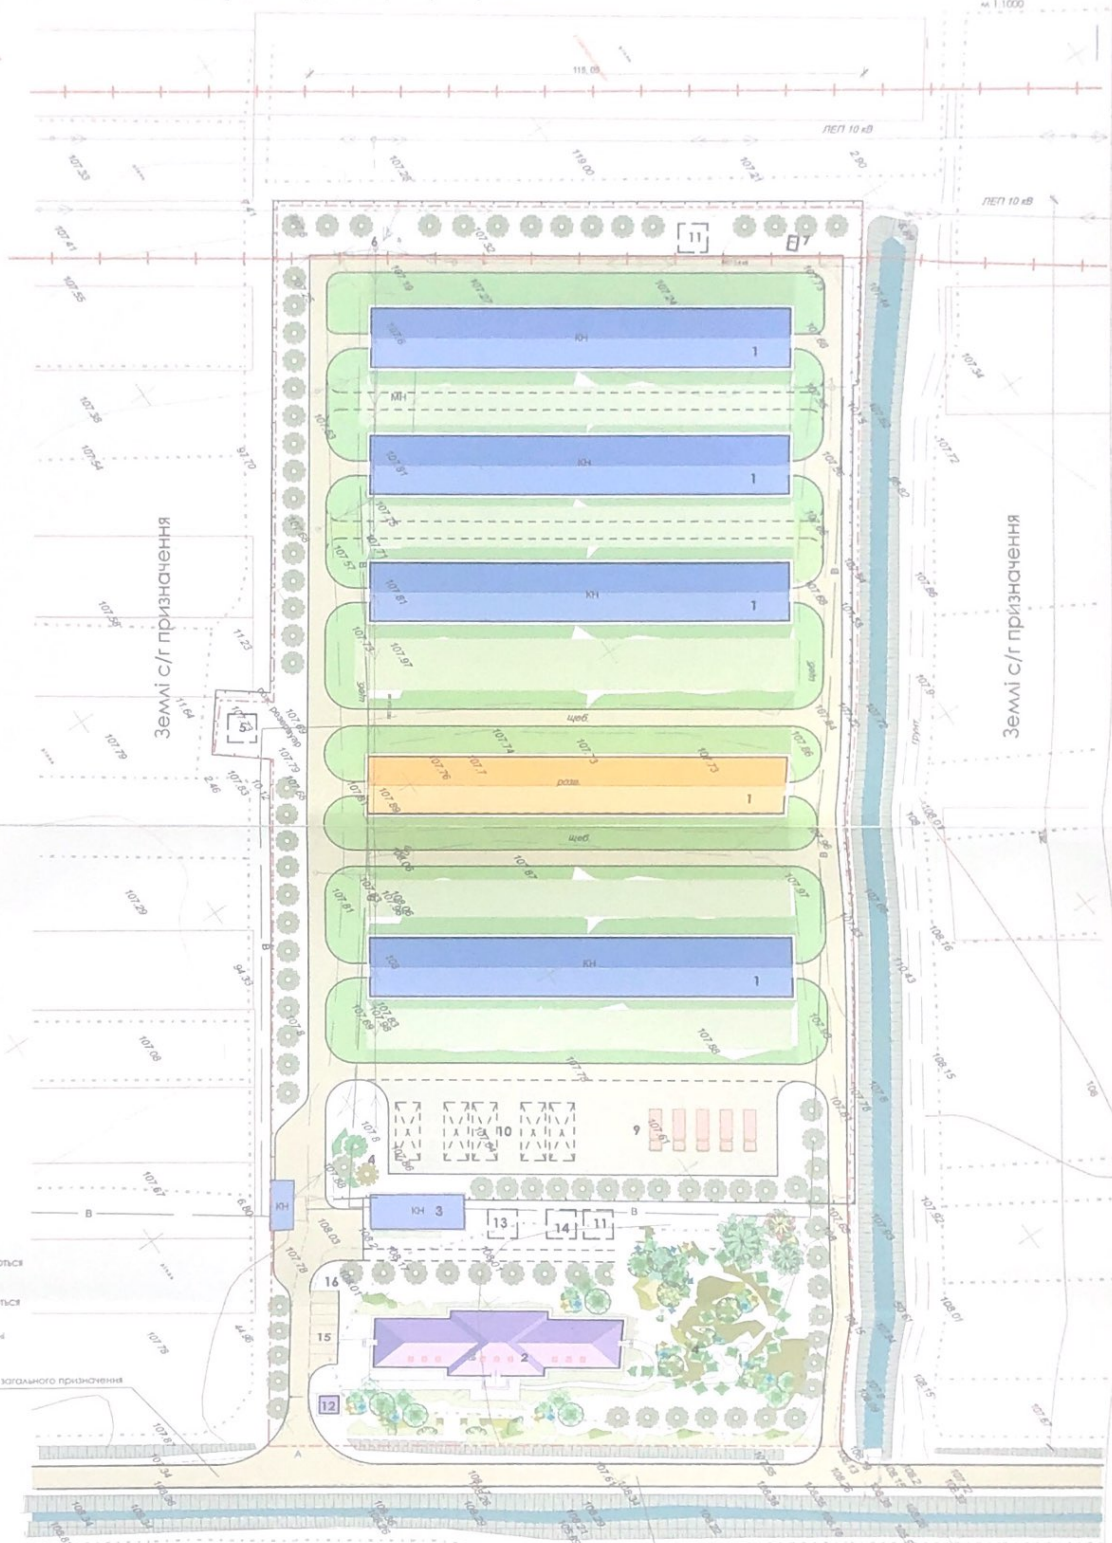

- УМОВНІ ПОЗНАЧЕННЯ:
- Будівлі що реконструюються
 - Будівлі що вбудовуються
 - Будівлі запроєктовані

БІЛКА ПІСЛЯКІШ БУДІВЕЛЬ ТА СПОРУД

Поз.	Найменування	Примітки	Поз.	Найменування	Примітки
1	Виробничі блоки (цвк)	реконструкція	9	Стовпи с/г техніки та автомобілів	запроєктовані
2	ОФС	реконструкція	10	Навіси для контейнерів	запроєктовані
3	Допоміжні приміщення	реконструкція	11	Противопожирні резервуари	запроєктовані
4	Майданчик для в'їзду/виїзду	запроєктований	12	Сторожка	запроєктована
5	Противопожирний резервуар	існуючий	13	Очистні споруди	запроєктовані
6	Трансформатор	існуючий	14	Збірник опішнених стоків	запроєктований
7	Дорога в'їзду/виїзду	існуюча	15	Стовпи паркування автомобілів	запроєктовані
8	Волода	існуюча	16	Майданчик контейнерів для сміття	запроєктований



Земельна ділянка ТОВ «Сектор Про» вул. Миру 165 за межами села Кошцovo на території Холмківської сільради

ДЕТАЛЬНИЙ ПЛАН ТЕРИТОРІЇ

Проектний план № 1:1000

Стала Архитект Архитект
ДПТ 3
Кваліфікаційний сертифікат архітектора АА № 001705