



ДЕТАЛЬНИЙ ПЛАН ТЕРИТОРІЇ
ПРОЕКТНИЙ ПЛАН(ОСНОВНЕ КРЕСЛЕННЯ). СХЕМА
ПЛАНУВАЛЬНИХ ОБМЕЖЕНЬ.

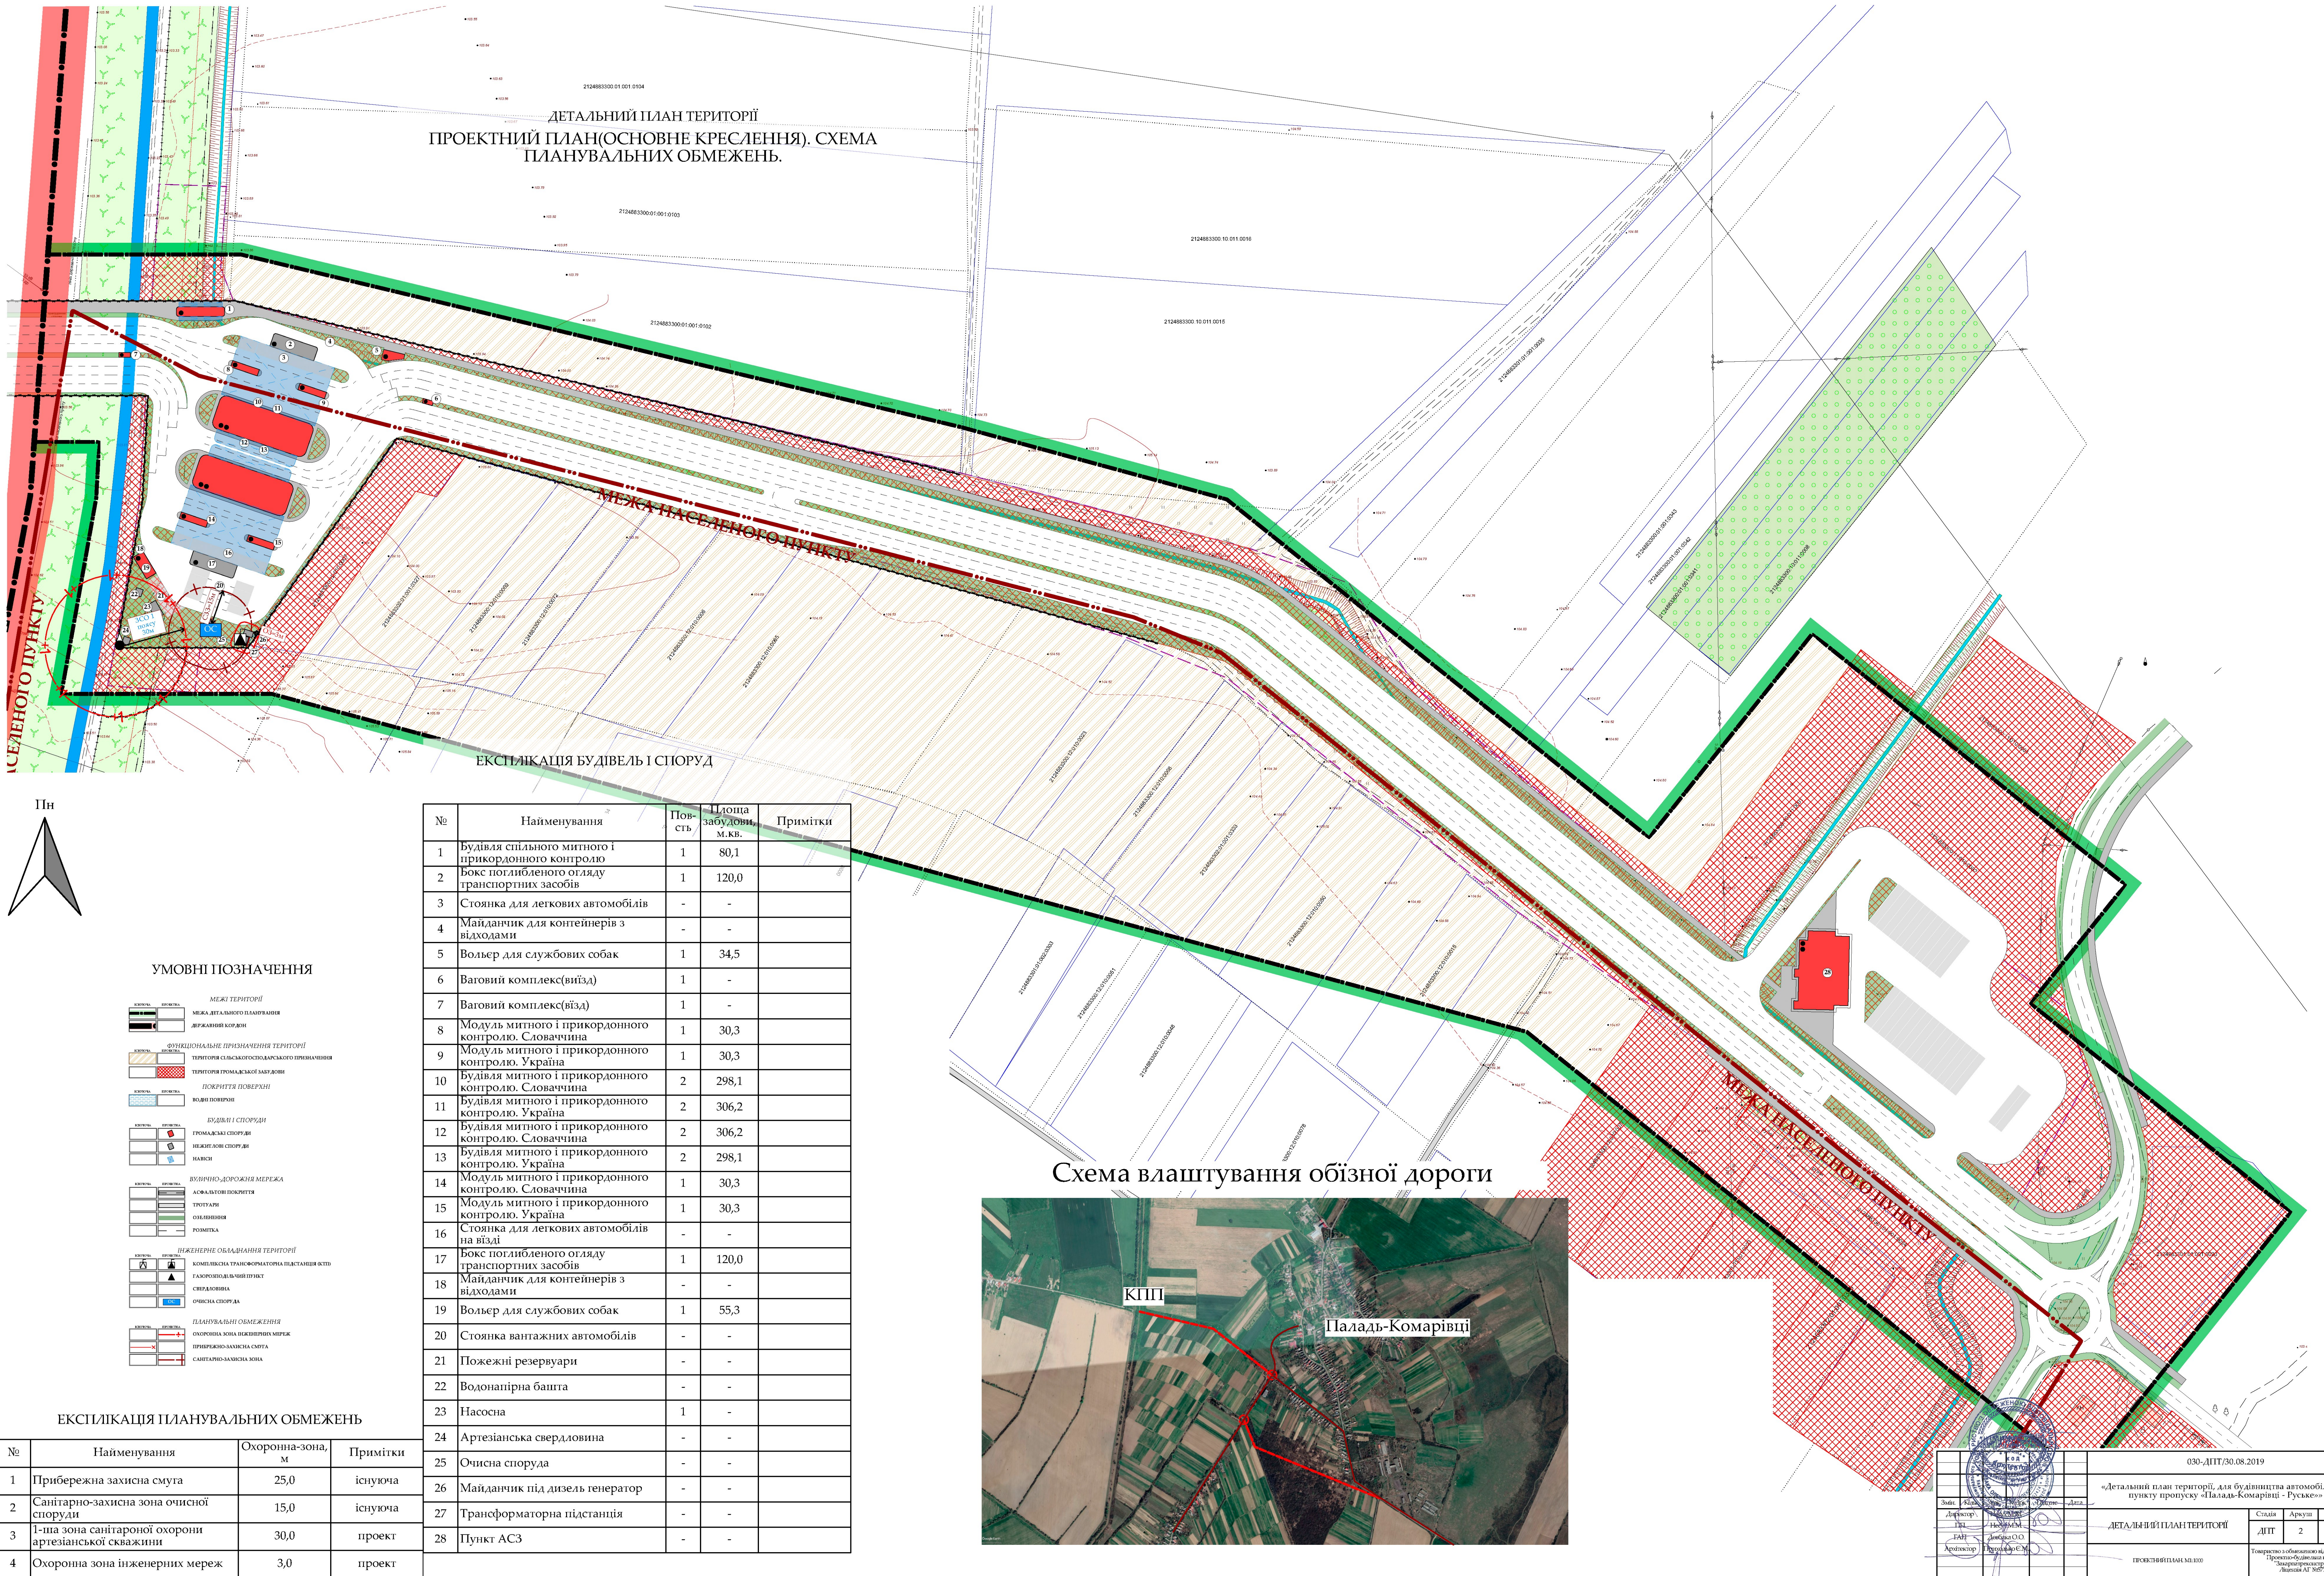

ЕКСПЛІКАЦІЯ БУДІВЕЛЬ І СПОРУД

Схема влаштування обізної дороги

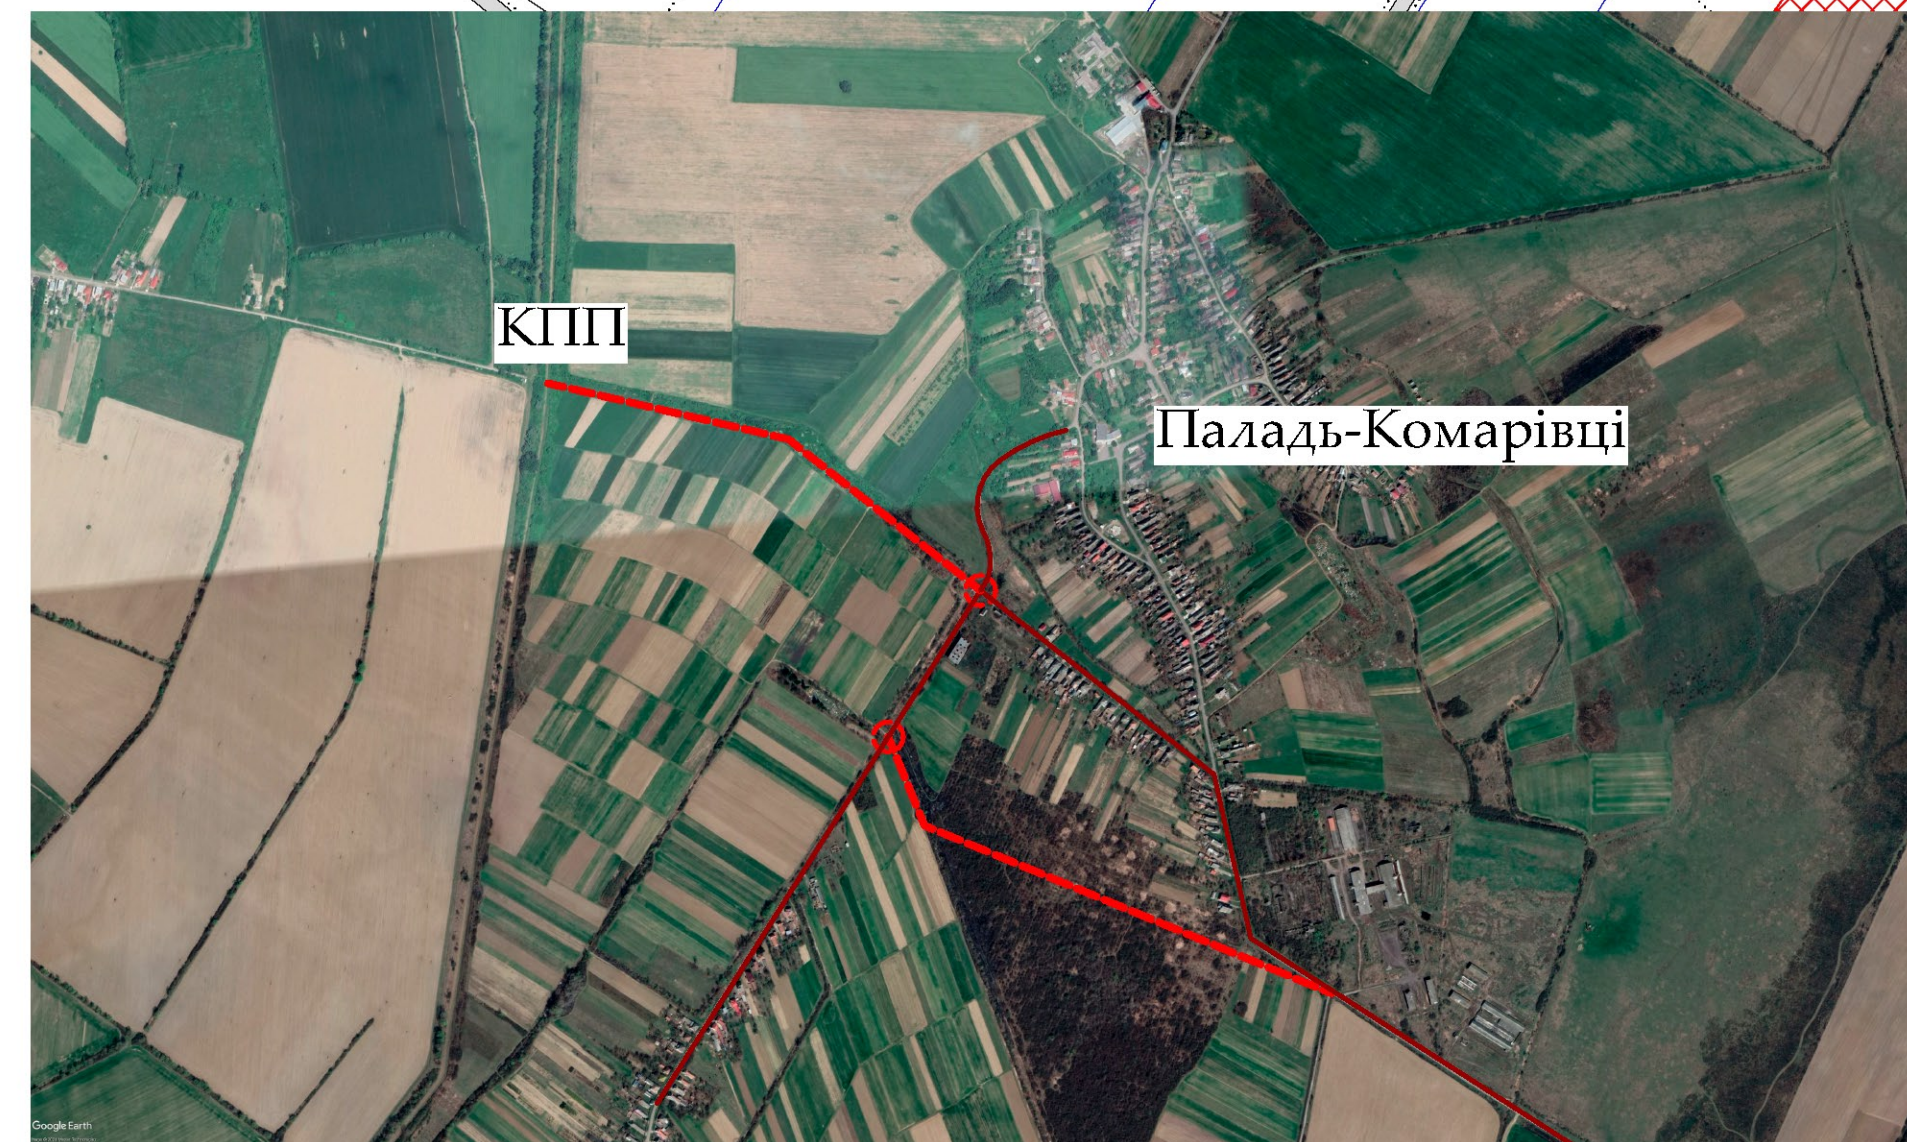

№	Найменування	Пов-сть	Площа забудови, м.кв.	Примітки
1	Будівля спільного митного і прикордонного контролю	1	80,1	
2	Бокс поглибленого огляду транспортних засобів	1	120,0	
3	Стоянка для легкових автомобілів	-	-	
4	Майданчик для контейнерів з відходами	-	-	
5	Вольєр для службових собак	1	34,5	
6	Ваговий комплекс(візд)	1	-	
7	Ваговий комплекс(візд)	1	-	
8	Модуль митного і прикордонного контролю, Словаччина	1	30,3	
9	Модуль митного і прикордонного контролю, Україна	1	30,3	
10	Будівля митного і прикордонного контролю, Словаччина	2	298,1	
11	Будівля митного і прикордонного контролю, Україна	2	306,2	
12	Будівля митного і прикордонного контролю, Словаччина	2	306,2	
13	Будівля митного і прикордонного контролю, Україна	2	298,1	
14	Модуль митного і прикордонного контролю, Словаччина	1	30,3	
15	Модуль митного і прикордонного контролю, Україна	1	30,3	
16	Стоянка для легкових автомобілів на візді	-	-	
17	Бокс поглибленого огляду транспортних засобів	1	120,0	
18	Майданчик для контейнерів з відходами	-	-	
19	Вольєр для службових собак	1	55,3	
20	Стоянка вантажних автомобілів	-	-	
21	Пожежні резервуари	-	-	
22	Водонапірна башта	-	-	
23	Насосна	1	-	
24	Артезіанська свердловина	-	-	
25	Очисна споруда	-	-	
26	Майданчик під дизель генератор	-	-	
27	Трансформаторна підстанція	-	-	
28	Пункт АСЗ	-	-	

№	Найменування	Охоронна-зона, м	Примітки
1	Прибережна захисна смуга	25,0	існуюча
2	Санітарно-захисна зона очисної споруди	15,0	існуюча
3	1-ша зона санітарної охорони артезіанської скважини	30,0	проект
4	Охоронна зона інженерних мереж	3,0	проект

УМОВНІ ПОЗНАЧЕННЯ



ЕКСПЛІКАЦІЯ ПЛАНУВАЛЬНИХ ОБМЕЖЕНЬ

030-ДПТ/30.08.2019

«Детальний план території, для будівництва автомобільного пункту пропуску «Паладь-Комарівці - Руське»»

ДЕТАЛЬНИЙ ПЛАН ТЕРИТОРІЇ

ПРОЕКТИВНИЙ ПЛАН

Стан	Архив	Архив
2	2	3

Товариство з обмеженою відповідальністю «Інженерно-будівельна компанія "Земельно-будівельна компанія "Львів" АТ №27938»