
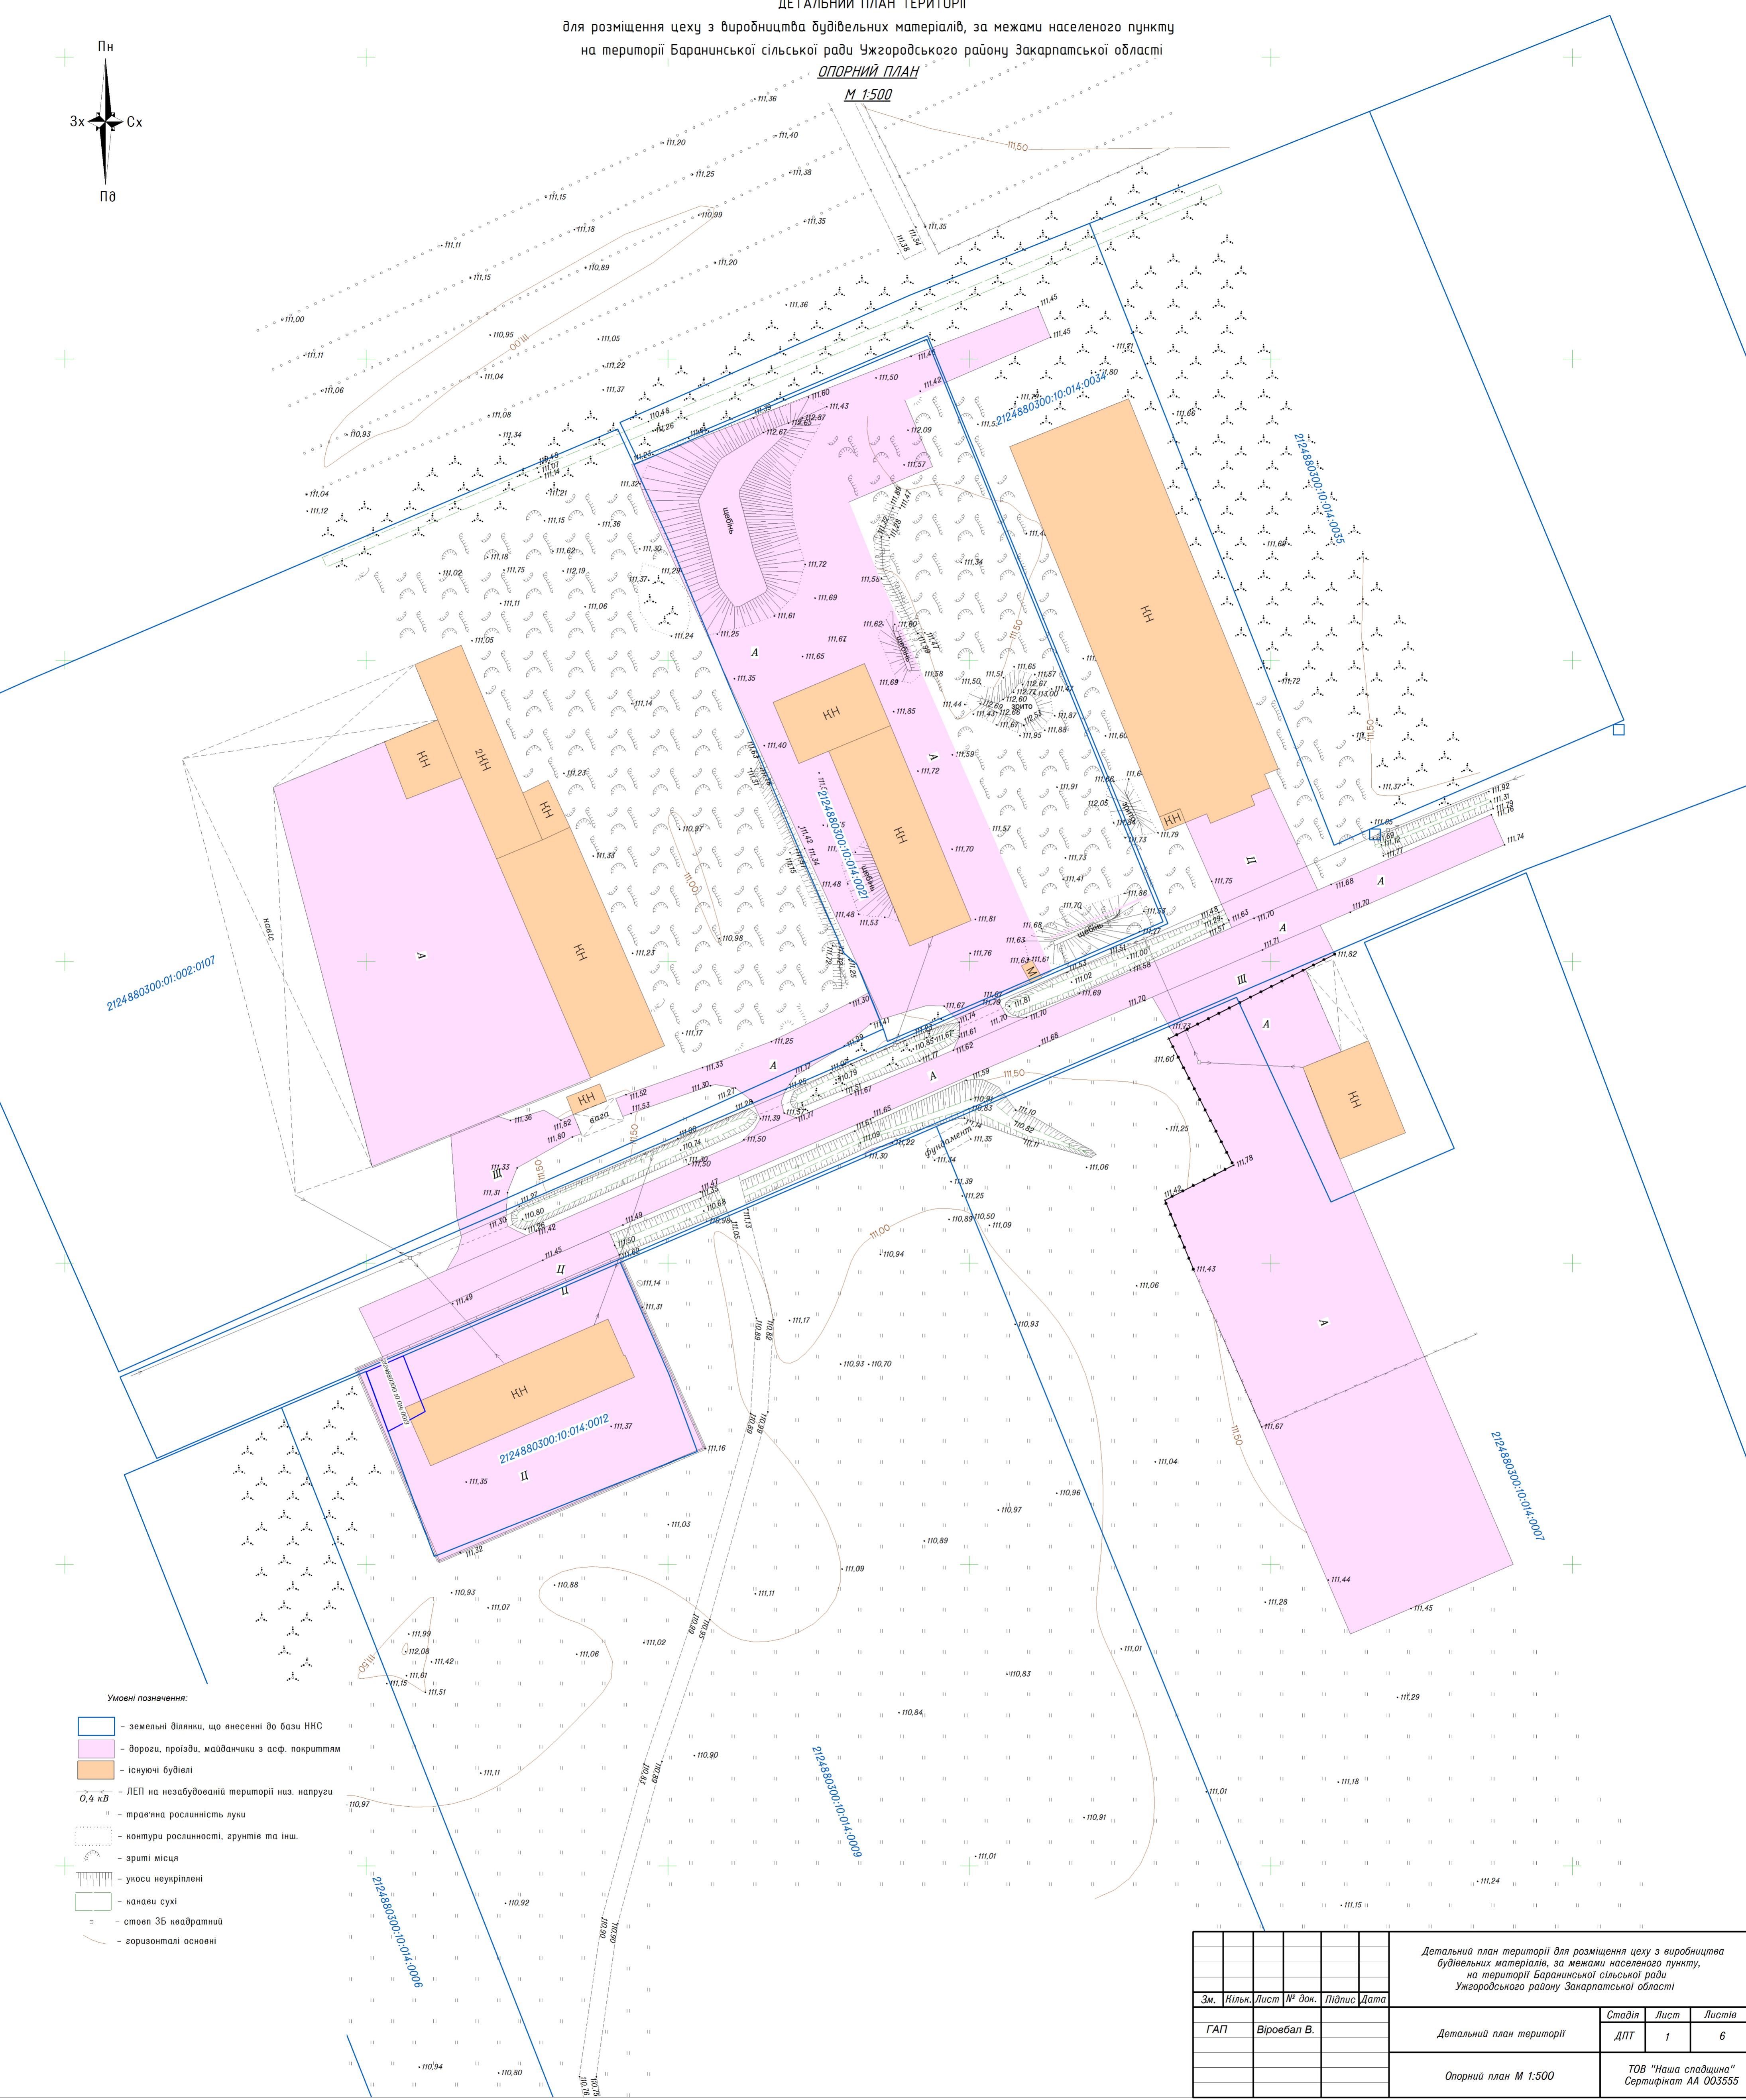


ДЕТАЛЬНИЙ ПЛАН ТЕРИТОРІЇ
 для розміщення цеху з виробництва будівельних матеріалів, за межами населеного пункту
 на території Баранинської сільської ради Ужгородського району Закарпатської області

ОПОРНИЙ ПЛАН
 М 1:500

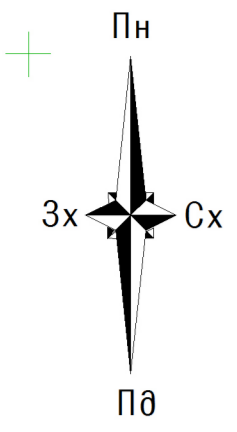

Умовні позначення:

- земельні ділянки, що внесені до бази ННС
- дороги, проїзди, майданчики з асф. покриттям
- існуючі будівлі
- ЛЕП на незабудованій території низ. напруги
- трав'яна рослинність луки
- контури рослинності, ґрунтів та інш.
- зріті місця
- укоси неукріплені
- канали сухі
- стовп ЗБ неадратний
- горизонталі основи

Детальний план території для розміщення цеху з виробництва будівельних матеріалів, за межами населеного пункту, на території Баранинської сільської ради Ужгородського району Закарпатської області					
Зм.	Ілльк.	Лист №	Док.	Підпис	Дата
ГАП	Віровбал В.				
Опорний план М 1:500					Листів 6
ТОВ "Наша спадщина" Сертифікат АА 003555					