



ДЕТАЛЬНИЙ ПЛАН ТЕРИТОРІЇ
 для розміщення цеху з виробництва будівельних матеріалів, за межами населеного пункту
 на території Баранинської сільської ради Ужгородського району Закарпатської області
СХЕМА ІНЖЕНЕРНИХ МЕРЕЖ ТА КОМУНІКАЦІЙ
 М 1:500

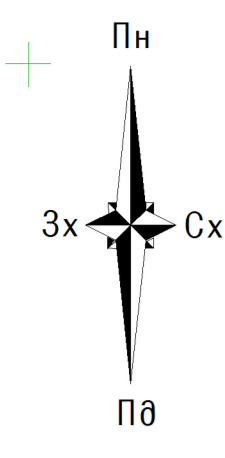

ЕКСПЛІКАЦІЯ ДО ПЛАНУ

№ п\п	Найменування	Примітка
1	КПП	Проект.
2	Існуюча будівля	Існ.
3	Існуюча будівля	Існ.
4	Виробнича будівля	Проект.
5	Виробнича будівля	Проект.
6	Майданчик для зберігання сип. буд. мат.	Проект.
7	Майданчик для зберігання сип. буд. мат.	Проект.
8	Майданчик для складування готової продукції	Проект.
9	Стоянка автотранспорту	Проект.
10	Існуюча будівля	Існ.
11	Існуюча будівля	Існ.
12	Пожежний резервуар	Проект.

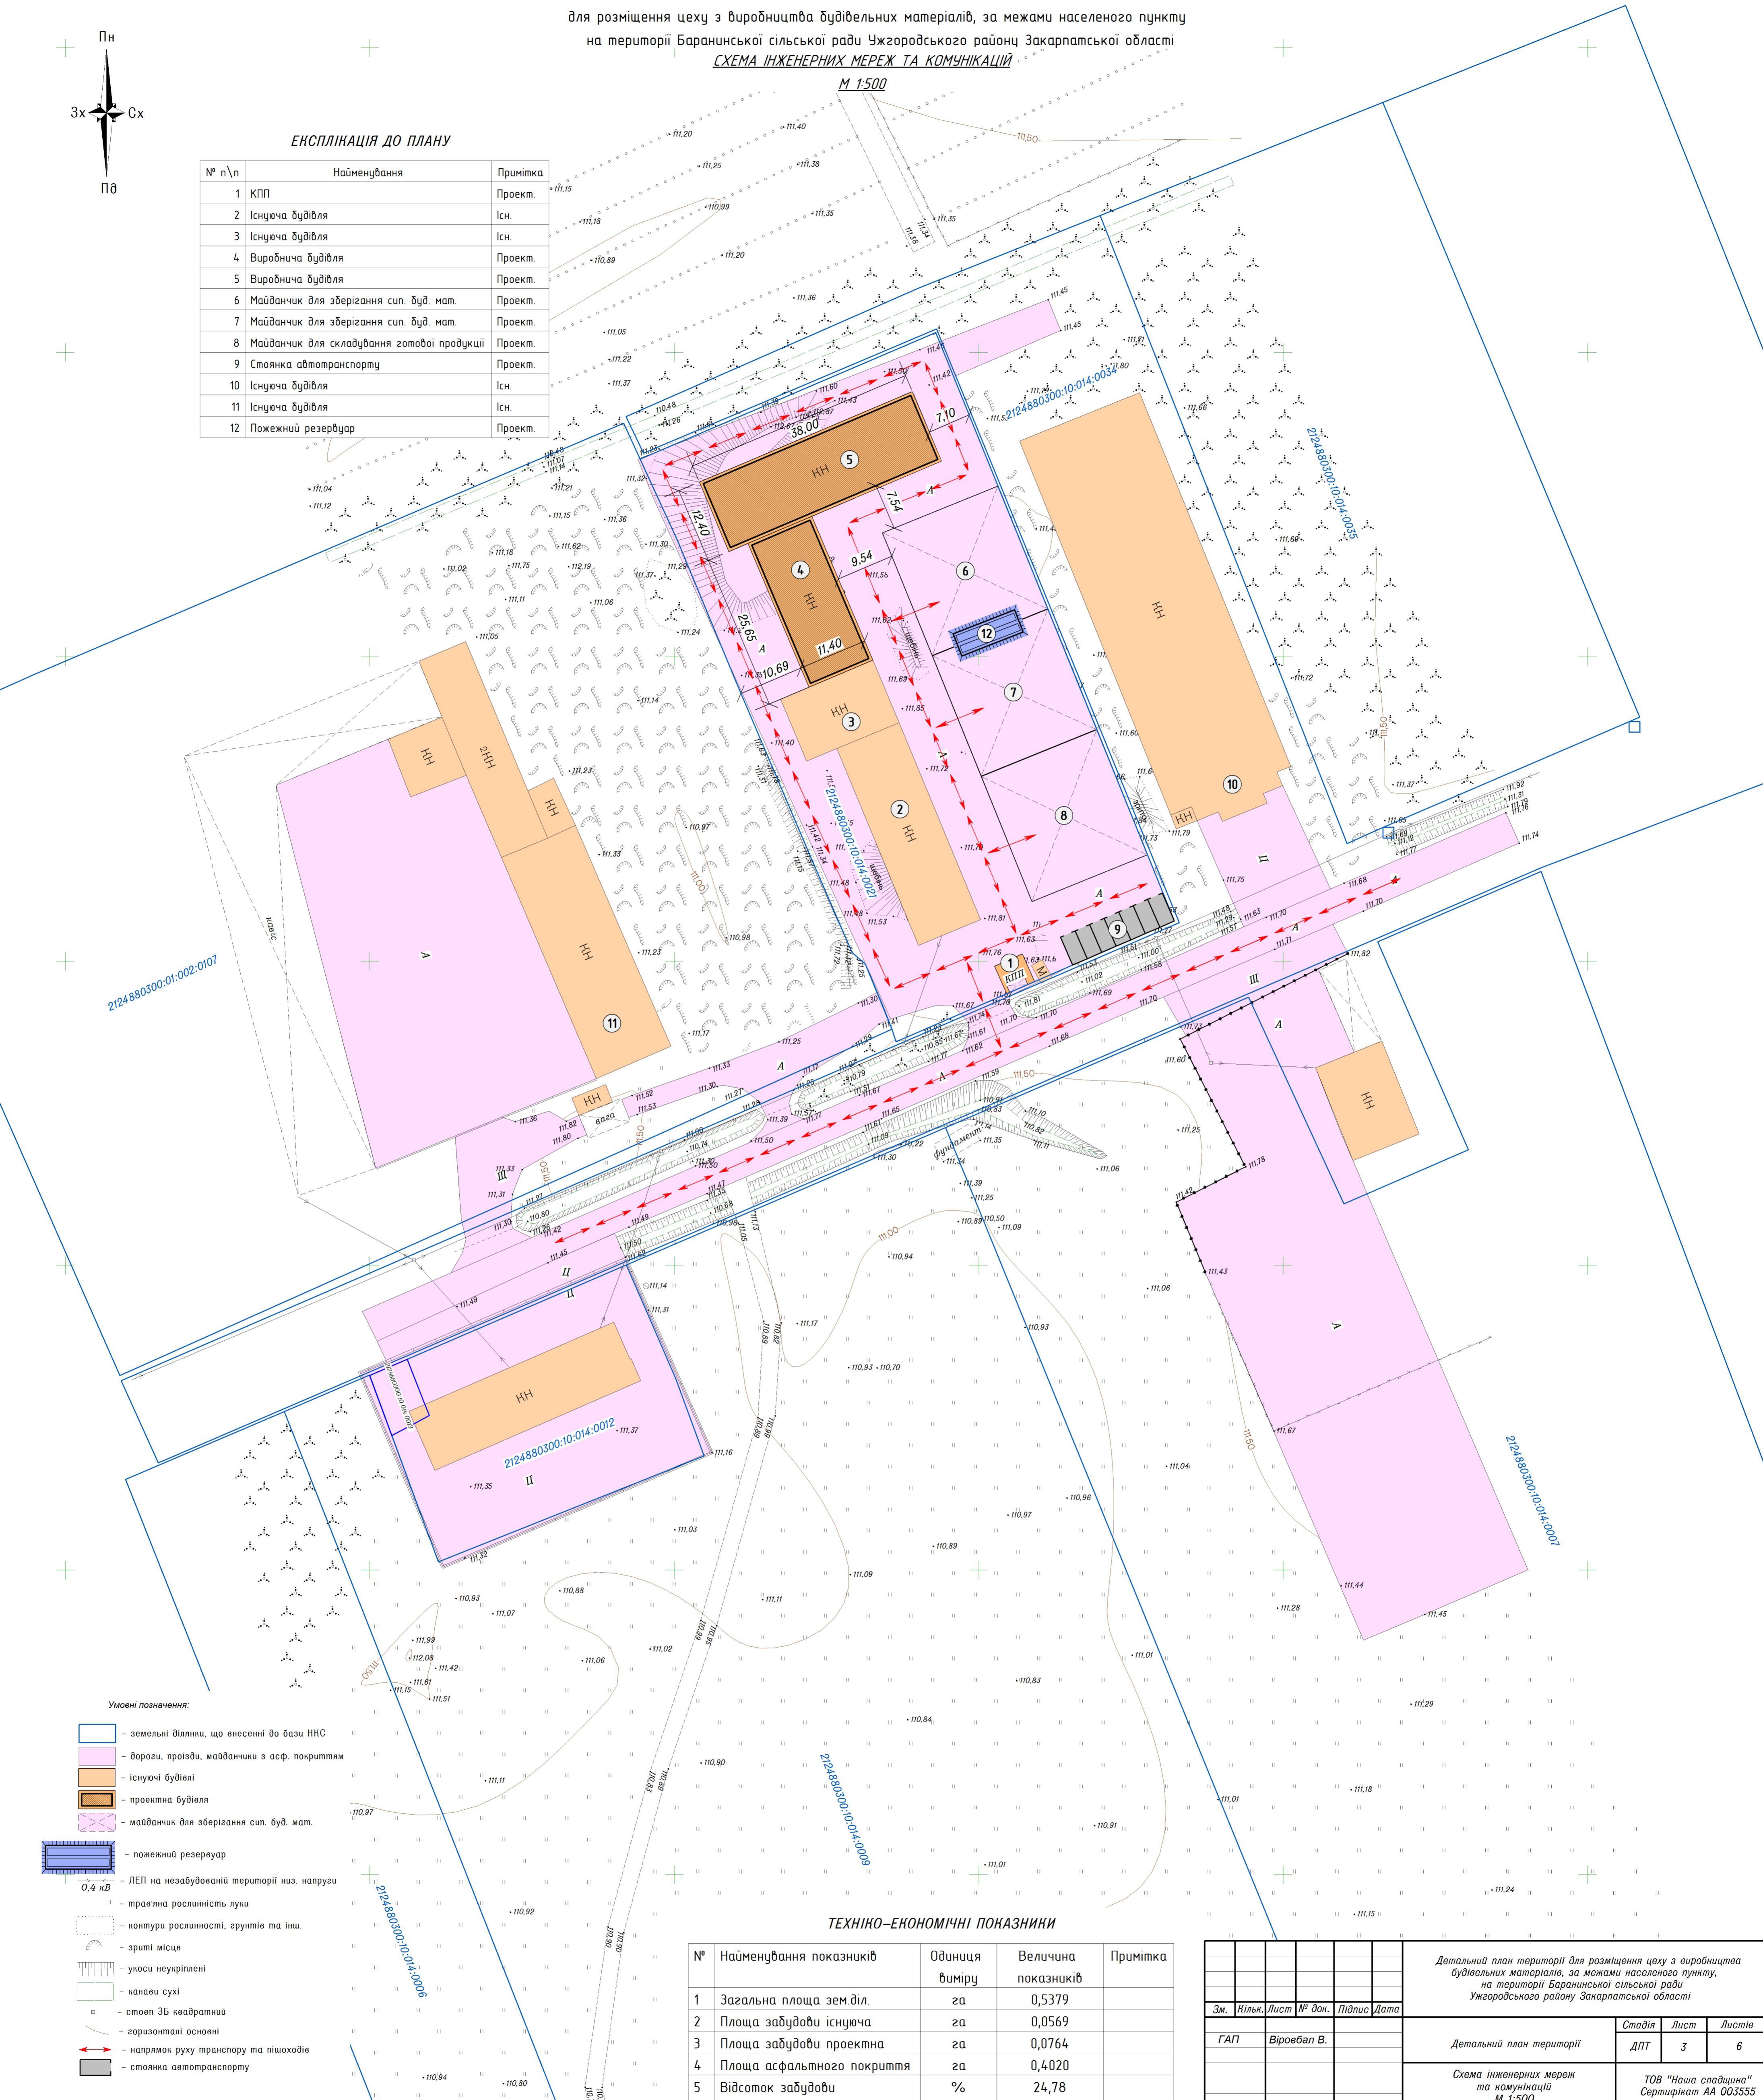

2124880300-01-002-0107

2124880300-10-014-003

2124880300-10-014-0012

2124880300-10-014-0007

0,4 кВ

- Умовні позначення:**
- земельні ділянки, що внесені до бази ННС
 - дороги, проїзди, майданчики з асф. покриттям
 - існуючі будівлі
 - проектна будівля
 - майданчик для зберігання сип. буд. мат.
 - пожежний резервуар
 - ЛЕП на незабудованій території низ. напруги
 - трапляна рослинність луки
 - контури рослинності, ґрунті та інш.
 - зріті місяця
 - укоси неукріплені
 - канава суха
 - стовп 3Б квадратний
 - горизонталі основні
 - напрямки руху транспорту та пішоходів
 - стоянка автотранспорту

ТЕХНІКО-ЕКОНОМІЧНІ ПОКАЗНИКИ

№	Найменування показників	Одиниця виміру	Величина показників	Примітка
1	Загальна площа зем. діл.	га	0,5379	
2	Площа забудови існуюча	га	0,0569	
3	Площа забудови проектна	га	0,0764	
4	Площа асфальтного покриття	га	0,4020	
5	Відсоток забудови	%	24,78	

Зм.	Ілльк.	Лист	№ Док.	Підпис	Дата
ГАП	Віровбал В.				

Детальний план території для розміщення цеху з виробництва будівельних матеріалів, за межами населеного пункту, на території Баранинської сільської ради Ужгородського району Закарпатської області

Детальний план території	Стадія	Лист	Листів
Схема інженерних мереж та комунікацій М 1:500	ДПТ	3	6

ТОВ "Наша спадщина"
Сертифікат АА 003555