

ЕКСПЛІКАЦІЯ БУДІВЕЛЬ ТА СПОРУД

Поз	Назва	Поверховість	Площа забудови, м ²	Примітка
1	Станція технічного обслуговування автомобілів з адміністративно-побутовими приміщеннями	1-2	200	Запроектов.
2	Металевий навіс	--	30	запроектов.
3	Станція технічного обслуговування автомобілів	1-2	100	запроектов.
4	Протипожені підземні резервуари	--	75	запроектов.
5	Підземний резервуар питної води (заводське виготовлення)	--	10	запроектов.
6	Септик	--	5	запроектов.
7	Місце відстою автотранспорту	--	--	запроектов.
8	Станція технічного обслуговування автомобілів	1-2	200	запроектов.
9	Будівля торгівлі	1	--	існуюч.
10	Теплиця	--	--	існуюч.

Основні техніко-економічні

показники:

Площа зем. ділянки №1 - 880 м² :
в т.ч.: площа забудови - 430 м²
площа мощення - 380 м²
площа озеленення - 70 м²


Основні техніко-економічні

показники:

Площа зем. ділянки №2 - 1034 м² :
в т.ч.: площа забудови - 200 м²
площа мощення - 610 м²
площа озеленення - 224 м²

УМОВНІ ПОЗНАЧЕННЯ

Номер	Позначення	Назва
1	— · — · —	Межа території охопленої ДПТ
2	— · — · —	Межа території, що проектується
3	▭	Проектовані будівлі
4	▨ Б	Проектне мощення бруківкою
5	▨ А	Проектне асфальто-бетонне покриття
6	▨	Проектне озеленення (газони, квітники)
7	— до 1 кВ	Проектні повітряні лінії електропередачі
8	— · — · —	Проектний основний шлях руху пішоходів
9	— · — · —	Існуючі червоні лінії вулиць районного значення
10	— · — · —	Існуюча проїзна частина вулиці (асфальт)
11	→	Напрямки руху автотранспорту
12	— · — · —	Фактичні межі існуючих земельних ділянок
13	▨	Існуюча територія земель сільськогосподарського призначення
14	▨	Існуюча територія житлової садибної забудови
15	▭	Існуючі громадські будівлі
16	— до 1 кВ	Існуючі повітряні лінії електропередачі
17	— · — · —	Існуючі підземні лінії зв'язку

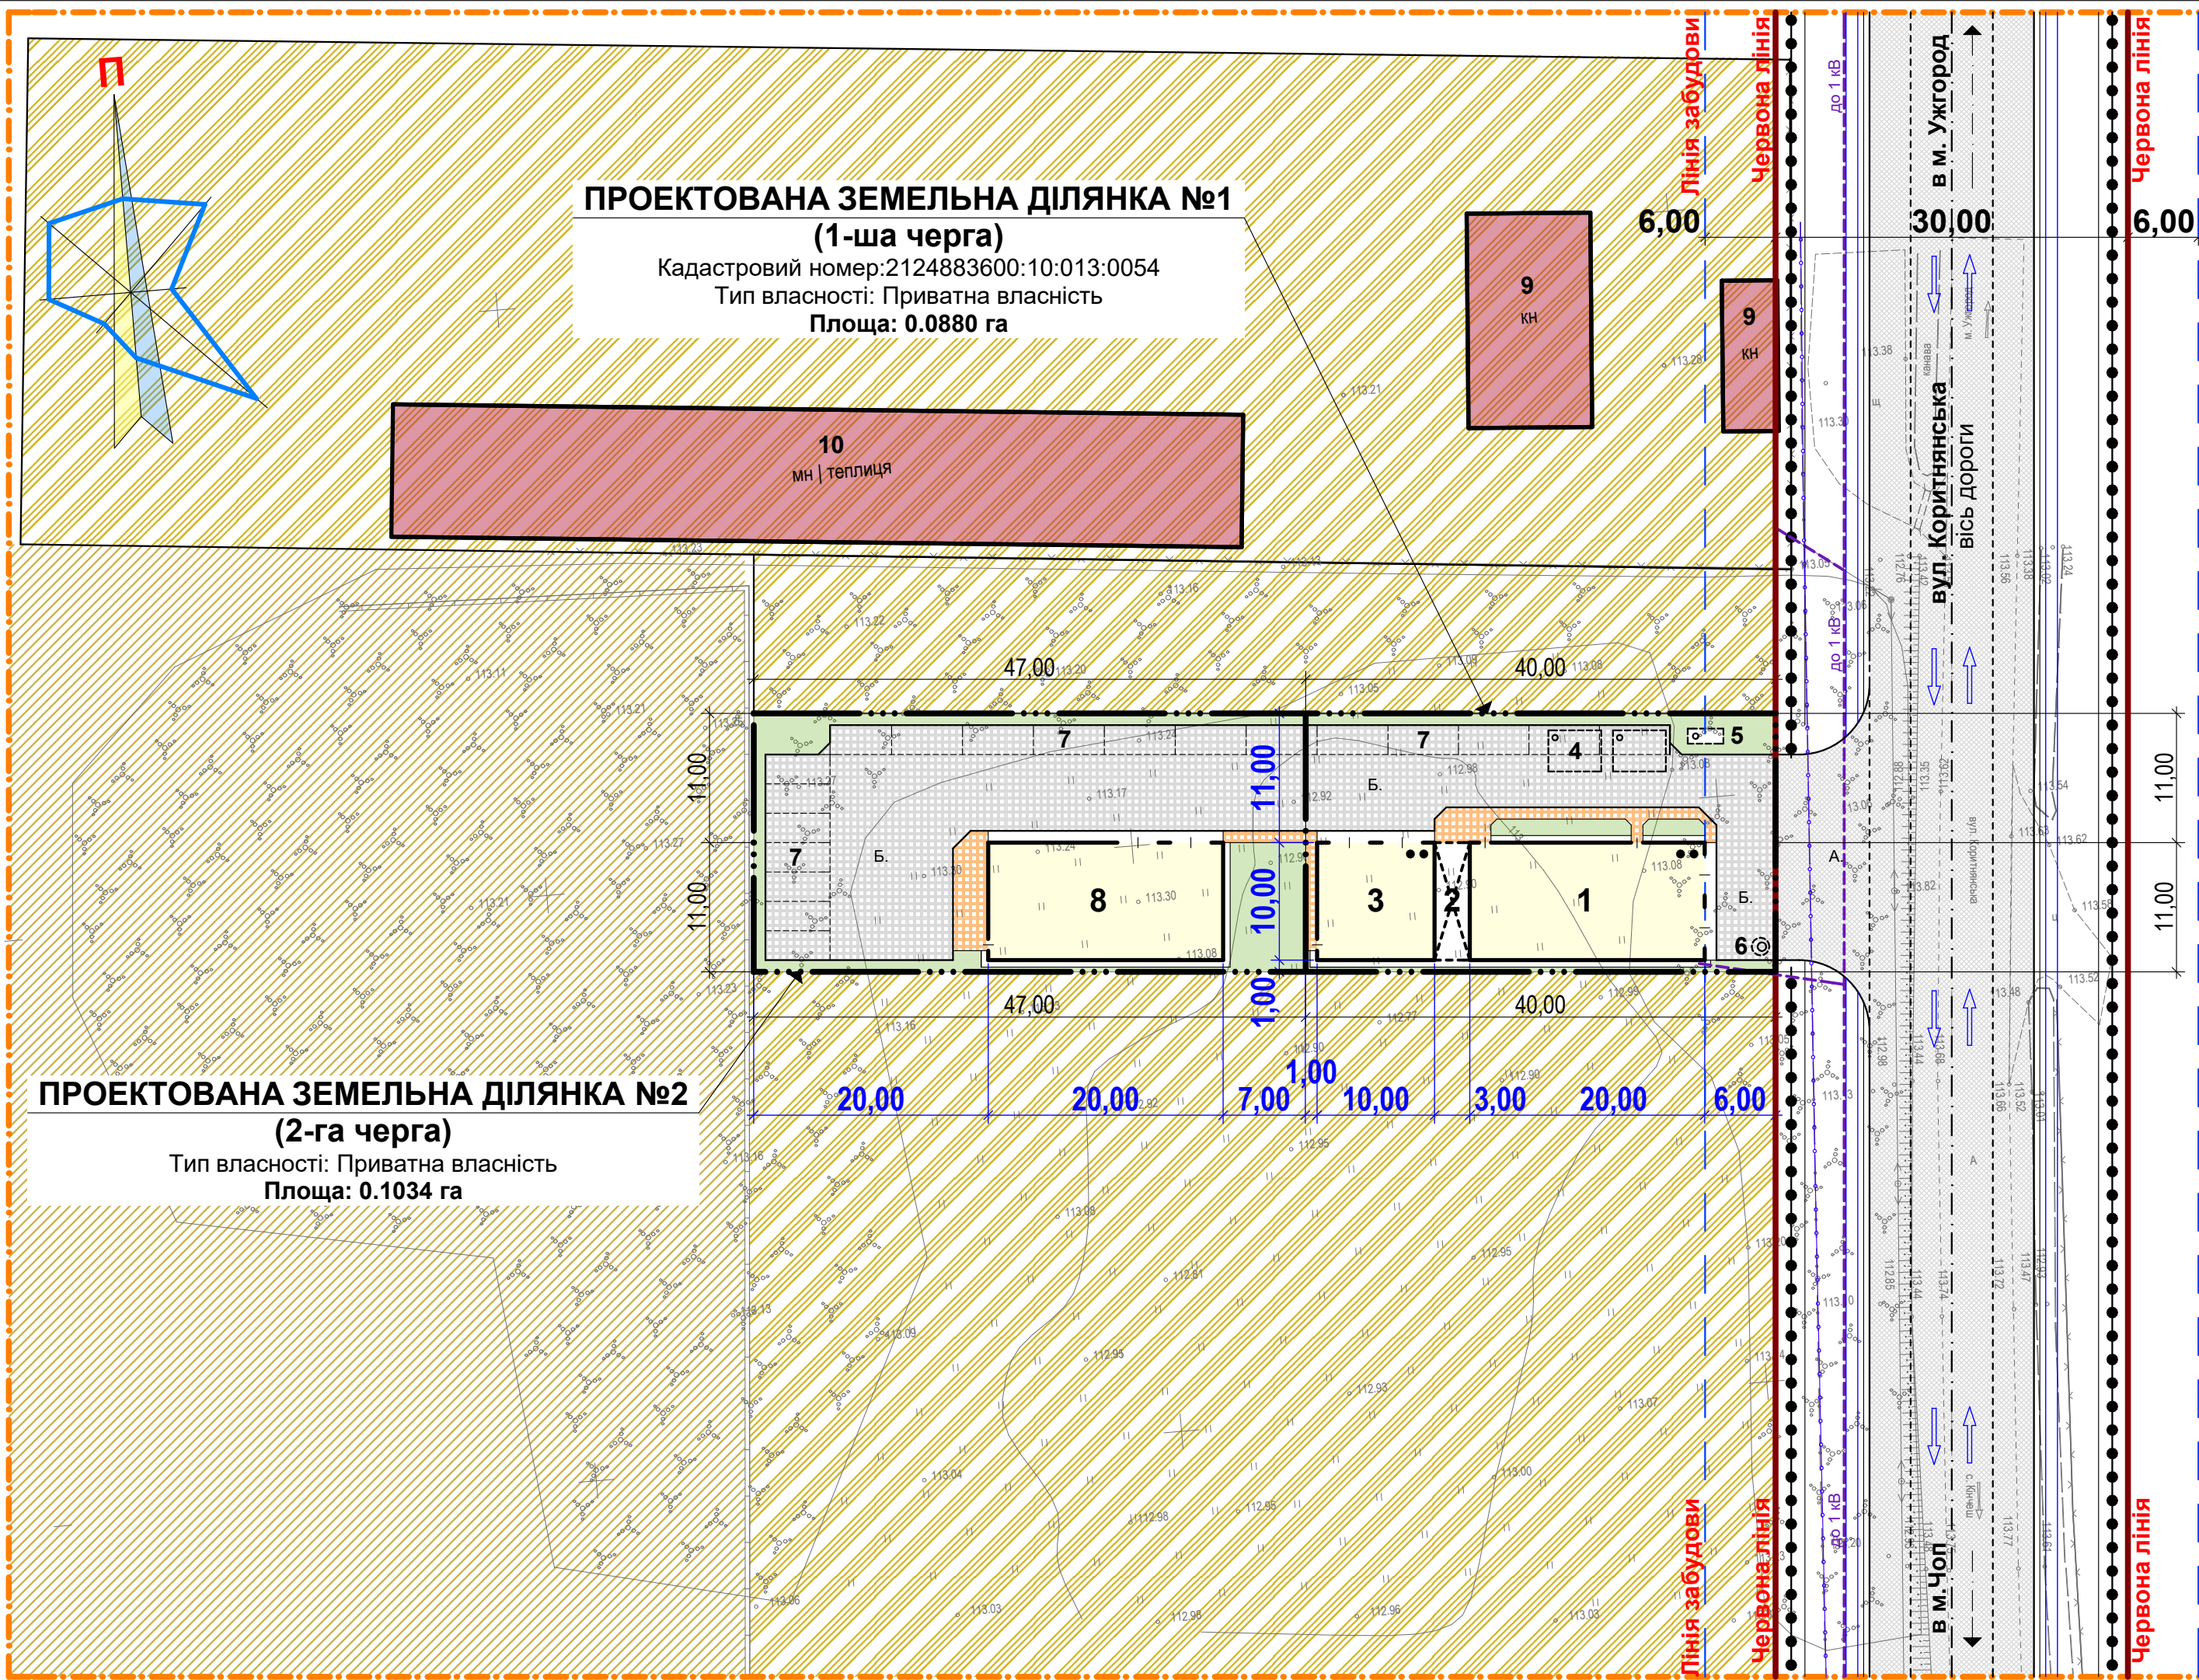

						ДПТ 2021.08-У					
						«Будівництво та обслуговування станції технічного обслуговування автомобілів, за межами населеного пункту на території Холмківської сільської ради Ужгородського району Закарпатської області»					
Зм.	Кіл.	Арк.	№ д.	Підпис	Дата	ДЕТАЛЬНИЙ ПЛАН ТЕРИТОРІЇ М 1:500			Стадія	Аркуш	Аркушів
					2021				ДПТ	3	6
Архітектор Зазулич С.І.						Проектний план, суміщений із планом червоних ліній та схемою організації руху транспорту і пішоходів			Кваліфікаційний сертифікат №003307		

Погоджено:

Взам. інв. №

Підп. та дата

Інв. № ориг.