

ЕКСПЛІКАЦІЯ БУДІВЕЛЬ ТА СПОРУД

Поз	Назва	Поверховість	Площа забудови, м <sup>2</sup>	Примітка
1	Модуль прикордонного та митного контролю	1	20	Запроєктов.
2	Ваговий комплекс вантажних автомобілів	1	80	запроєктов.
3	Головний термінал пункту пропуску	2	1150	запроєктов.
4	Модуль прикордонного та митного контролю	1	20	запроєктов.
5	Металевий навіс	--	1120	запроєктов.
6	Бокс поглибленого огляду транспортних засобів	2	450	запроєктов.
7	Магазин безмитної торгівлі	1	300	запроєктов.
8	Локальні очисні споруди із операторською	1	160	запроєктов.
9	Відкритий резервуар очищених стоків	--	350	запроєктов.
10	Підземні протипожежні резервуари	--	160	запроєктов.
11	Громадська вбиральня	1	80	запроєктов.
12	Артезіанська свердловина	--	10	запроєктов.
13	Водонапірна башта	--	10	запроєктов.
14	КТП	--	10	запроєктов.
15	Допоміжний майданчик 12x12 м.	--	--	запроєктов.
16	Стоянка для легкових автомобілів	--	--	запроєктов.
17	Стоянка для легкових автомобілів магазину безмитної торгівлі	--	--	запроєктов.
18	Майданчик для контейнерів з відходами	--	--	запроєктов.


**Примітка**  
При розробці наступних стадій проектування необхідно уточнити наявні інженерні мережі (в тому числі мережі спецв'язку) та погодити їх місце розташування з експлуатуючими організаціями.

ПРОЄКТОВАНА ЗЕМЕЛЬНА ДІЛЯНКА

Цільове призначення: 03.01 Для будівництва та обслуговування будівель органів державної влади та місцевого самоврядування  
Орієнтовна площа: 3.3045 га

ПЕРСПЕКТИВНА ЗЕМЕЛЬНА ДІЛЯНКА

для розбудови міжнародного автодорожнього пункту пропуску  
Орієнтовна площа: 3.4790 га

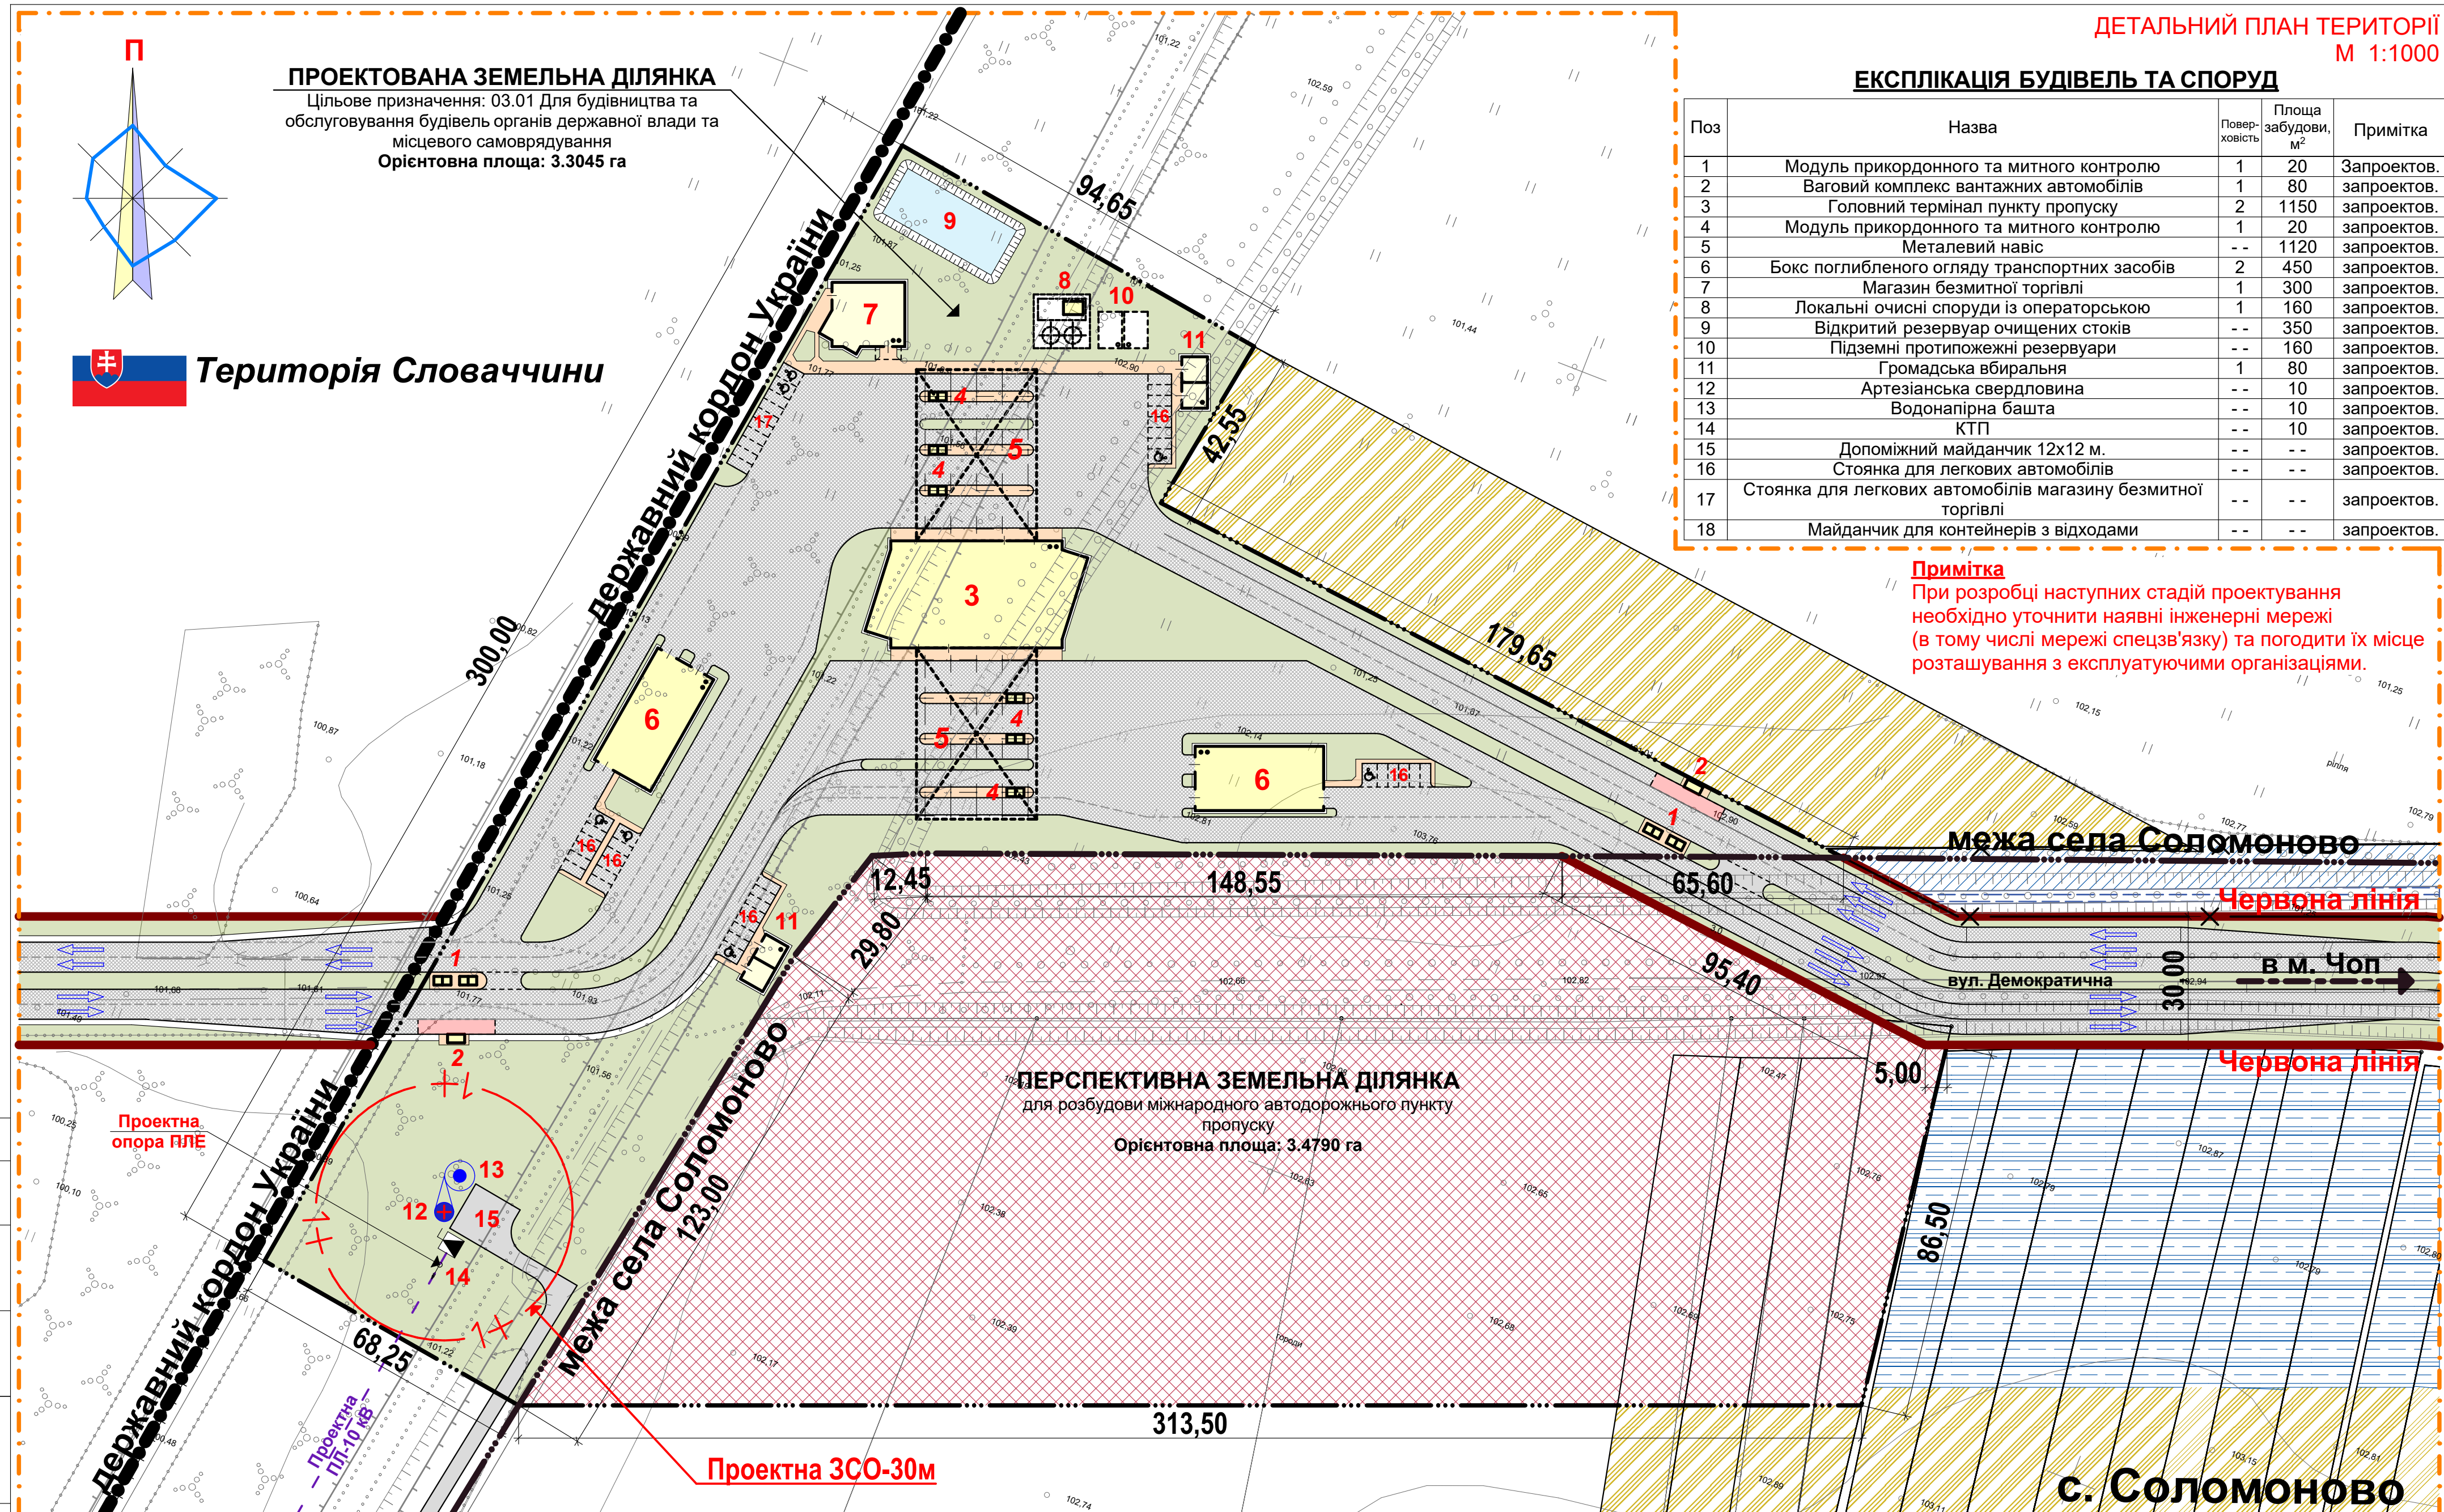

УМОВНІ ПОЗНАЧЕННЯ (початок)


Номер	Позначення	Назва
1	— · — · —	Межа території охопленої ДПТ
2	— · · · —	Межа території, що проектується
3	■	Проектні будівлі та споруди
4	■	Проектне мощення бруківкою
5	■	Проектне озеленення (газони, квітники, багаторічні насадження)
6	■	Проектне асфальто-бетонне покриття

УМОВНІ ПОЗНАЧЕННЯ (продовження)

Номер	Позначення	Назва
7	→	Напрямки руху автотранспорту
8	— 1+ —	Межа 1-го поясу зони санітарної охорони джерел водопостачання
9	— — —	Проектні червоні лінії магістральних вулиць
10	— — —	Проїзна частина вулиці (асфальт)
11	— — —	Межі існуючих охоронних зон
12	— x —	Прибережна захисна смуга
13	— — —	Фактичні межі існуючих земельних ділянок
14	■	Проектна територія громадської забудови
15	■	Проектна територія об'єктів транспортної інфраструктури
16	■	Існуюча територія земель сільськогосподарського призначення

ДПТ 2020.06-У				
«Будівництво міжнародного автодорожнього пункту пропуску "Соломоново-Черна" за межами населеного пункту, на території Соломонівської сільської ради Ужгородського району Закарпатської області»				
Зм.	Кіл.	Арк.	№ д.	Підпис
Архітектор	Зазулич С.І.			2020
ДЕТАЛЬНИЙ ПЛАН ТЕРИТОРІЇ М 1:1000			Стадія	Аркуш
Схема інженерних мереж, споруд і використання підземного простору			ДПТ	5
Кваліфікаційний сертифікат №003307			Аркушів	6

Територія Словаччини

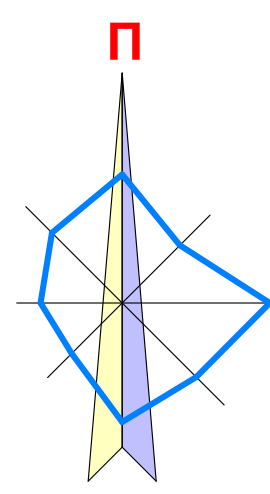

Погоджено:

Підп. та Дата  
Взам. інв. №  
Інв. № орг.