


# ДЕТАЛЬНИЙ ПЛАН ТЕРИТОРІЇ М 1:1000

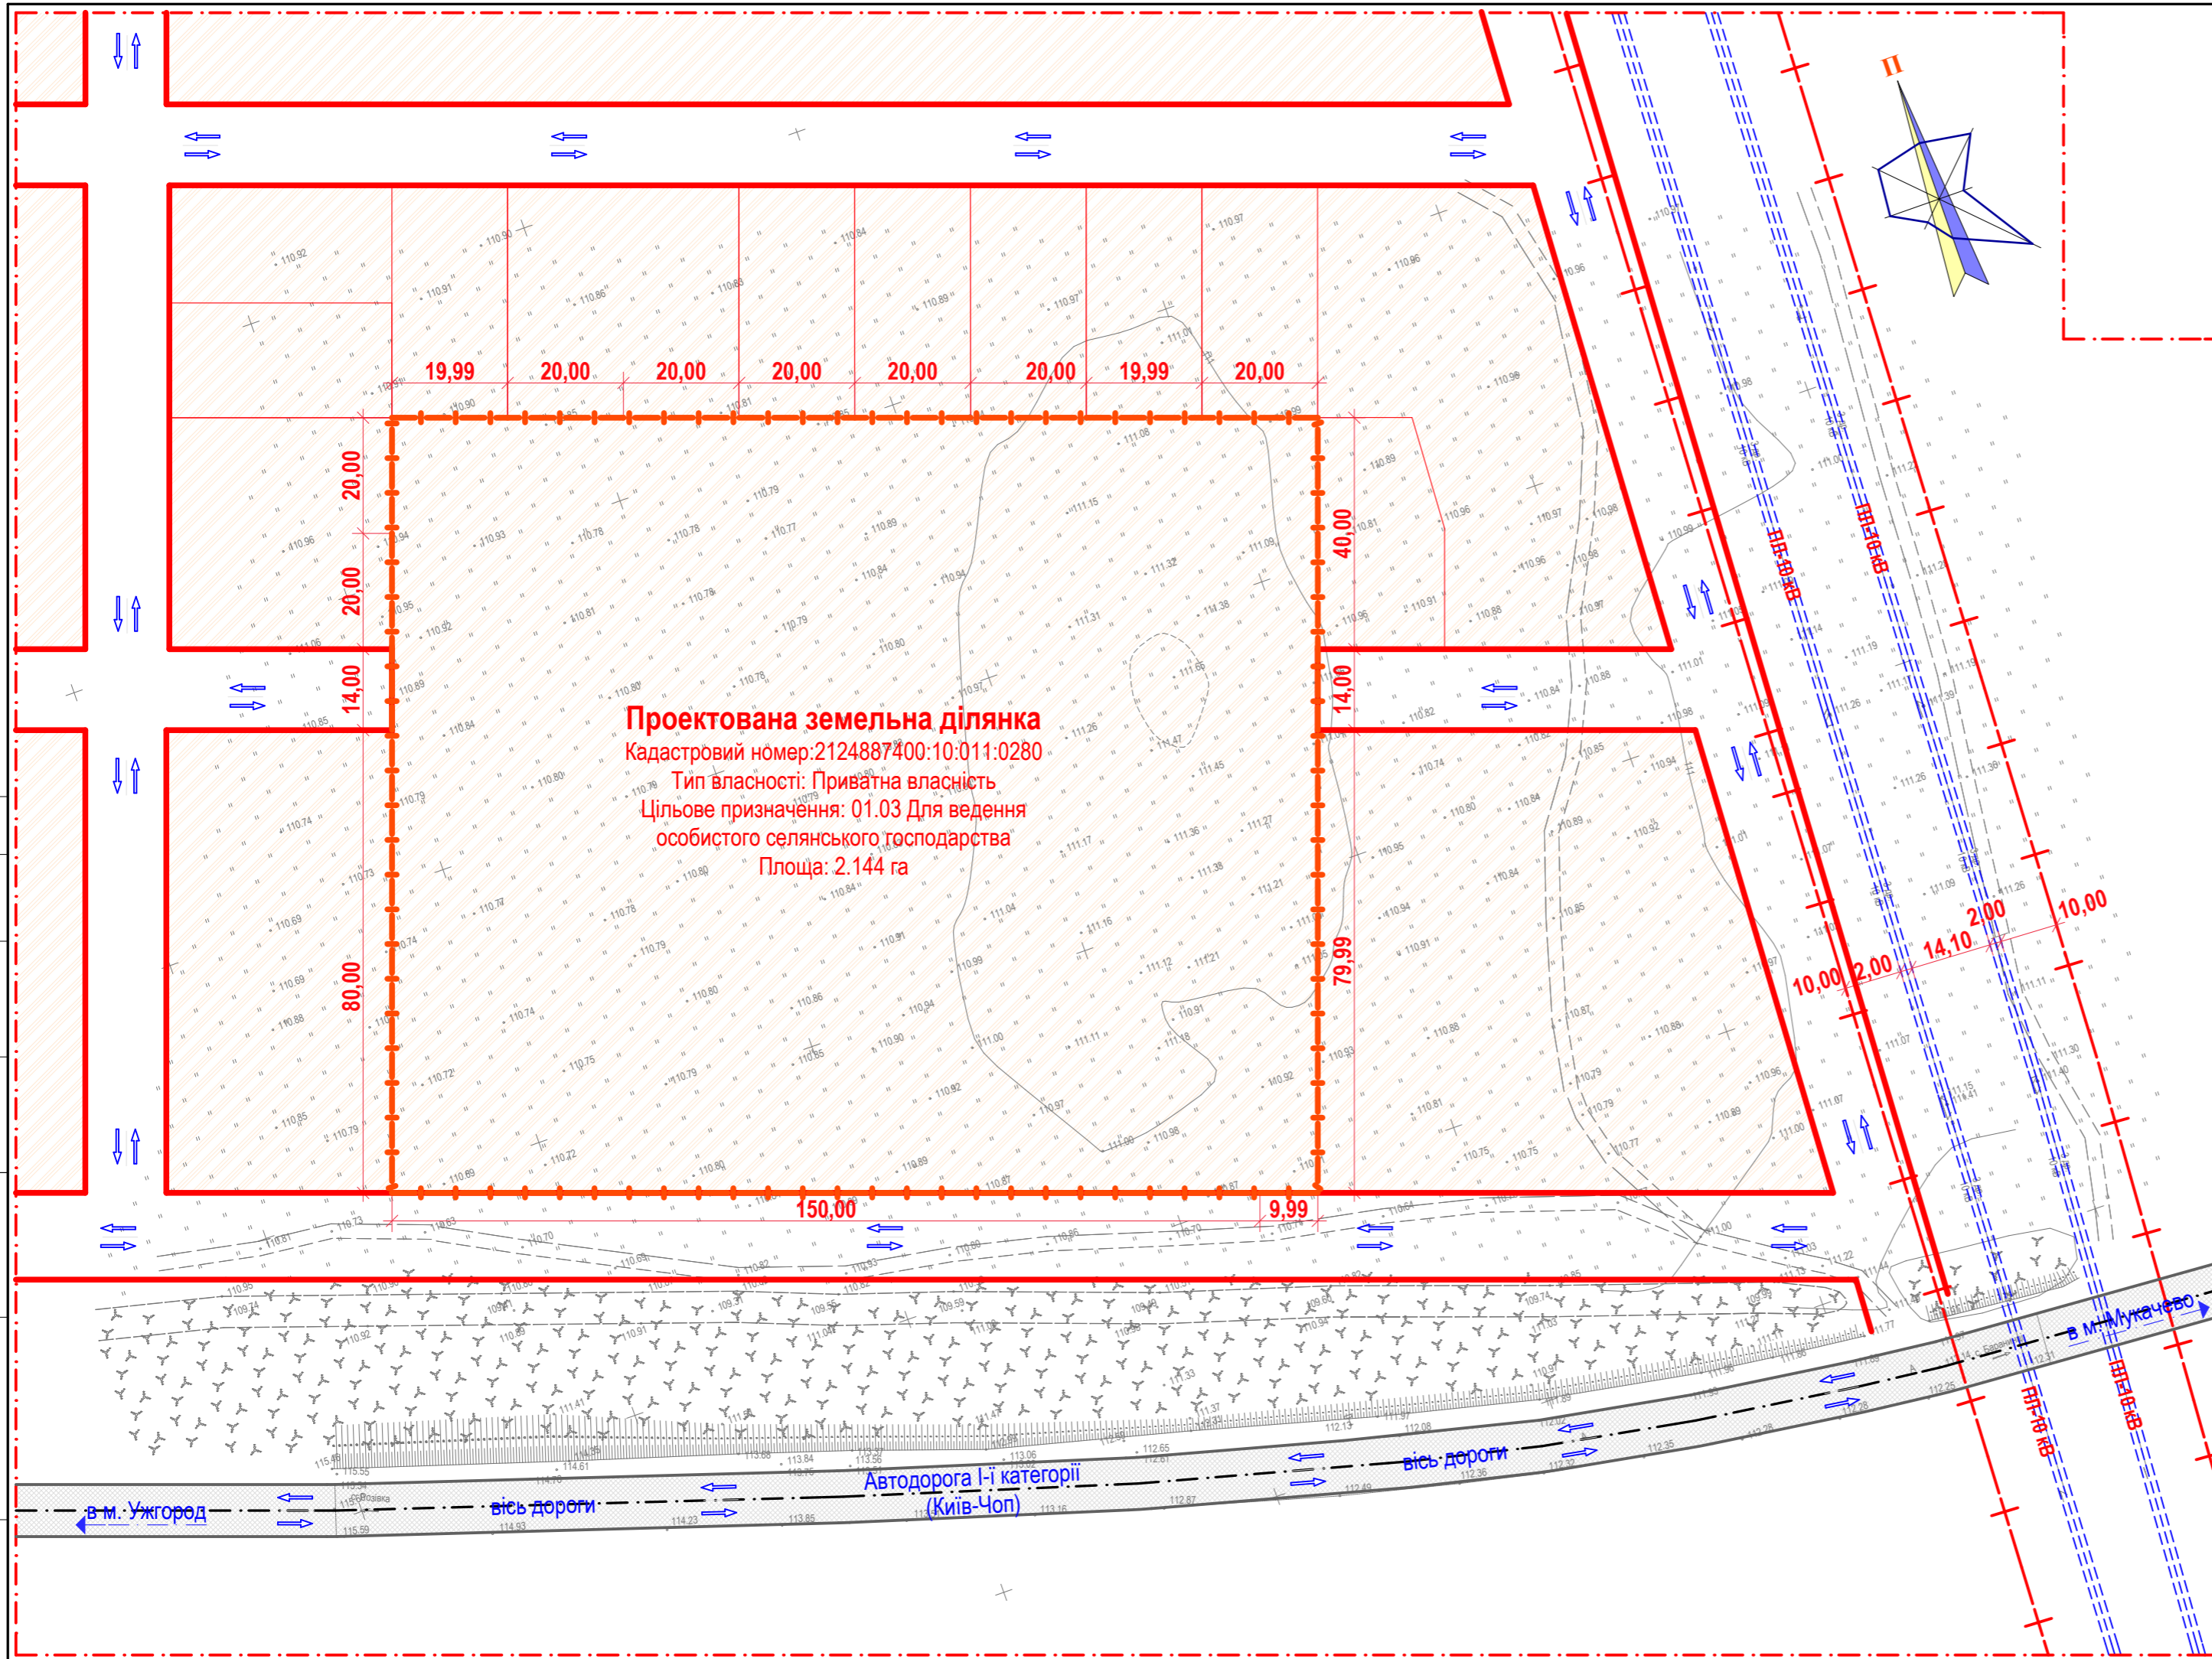

## УМОВНІ ПОЗНАЧЕННЯ

Номер	Позначення	Назва	Одиниці виміру	Кількість
1		Територія розробки ДПТ	га	10,84
2		Фактичні межі проект. земельної ділянки	га	2,144
3		Межі існуючих земельних ділянок	--	--
4		Землі сільськогосподарського призначення	--	--
5		Провода існуючих ПЛ-10 кВ		
6		Межі охоронних зон існуючих ПЛ-10 кВ		
7		Червоні лінії	--	--
8		Існуюче асфальтобетонне покриття (дороги М-06 Київ-Чоп)	--	--
9		Напрямки руху транспорту	--	--

Погоджено:

Взам. інв. №

Підп. та дата

Інв. № ориг.

						ДПТ 2020/04-У		
						«Будівництво та обслуговування будівель ринкової інфраструктури (офісно-складського комплексу з виробничими приміщеннями), за межами населеного пункту, на території Холмківської сільської ради»		
Зм.	Кіл.	Арк.	№ д.	Підпис	Дата	СТАДІЯ	АРКУШ	АРКУШІВ
Архітектор	Зазулич С.І.				2020	ДЕТАЛЬНИЙ ПЛАН ТЕРИТОРІЇ М 1:1000	ДПТ	2
						План існуючого використання території суміщений з опорним планом та схемою планувальних обмежень		
						Кваліфікаційний сертифікат №003307		