


# ДЕТАЛЬНИЙ ПЛАН ТЕРИТОРІЇ М 1:1000

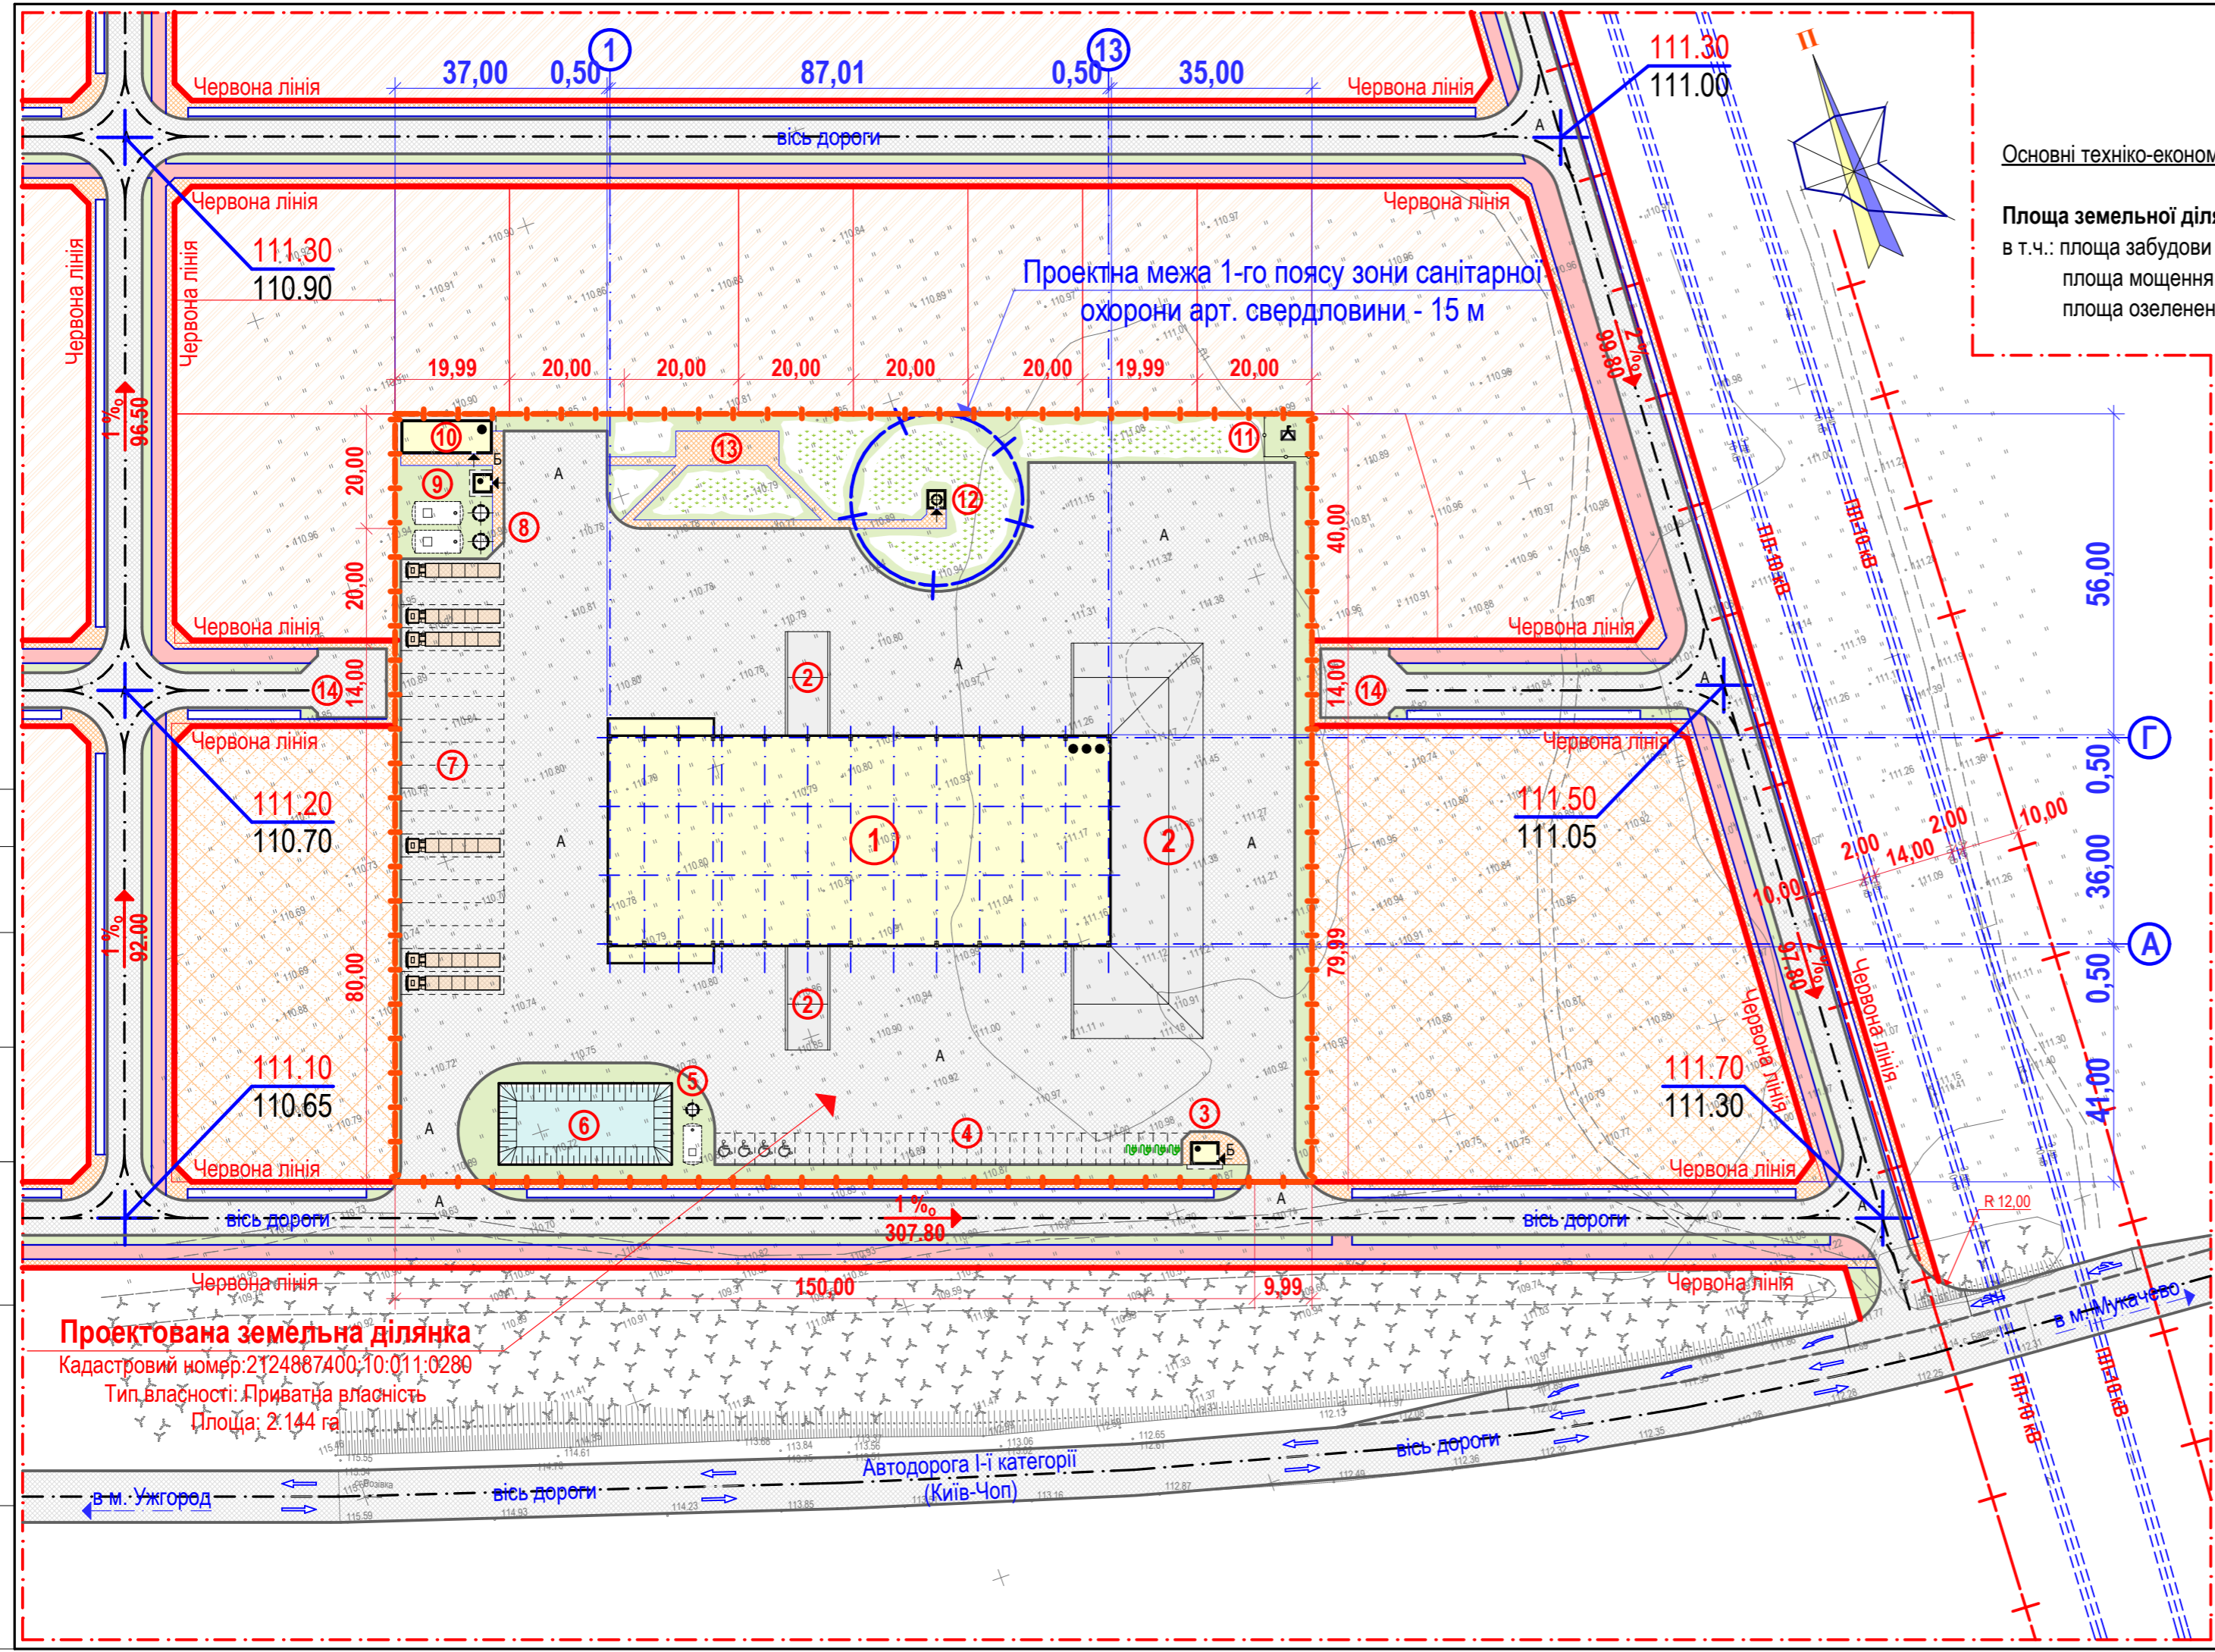

**Основні техніко-економічні показники:**  
**Площа земельної ділянки - 21 440 м<sup>2</sup>:**  
 в т.ч.: площа забудови - 5 820 м<sup>2</sup>  
 площа мощення - 12 510 м<sup>2</sup>  
 площа озеленення - 3 110 м<sup>2</sup>

## ЕКСПЛІКАЦІЯ БУДІВЕЛЬ ТА СПОРУД

Поз	Назва	Повер-ховість	Площа забудови, м <sup>2</sup>	Примітка
1	Офісно-складський комплекс з виробничими приміщеннями	1-3	3 400	Запроектован.
2	Рампа	-	1650	" "
3	Будівля КПП	1	20	" "
4	Стоянка легкових автомобілів	-	-	" "
5	Бензо-масло уловлювач	-	40	" "
6	Противопожежна водойма	-	430	" "
7	Стоянка вантажних автомобілів	-	-	" "
8	Локальна очисна споруда повної біологічної очистки з операторською	1	80	" "
9	Підземні збірники очищених стоків	-	80	" "
10	Підсобна будівля	1	100	" "
11	ТП 10/0.4 кВ	-	10	" "
12	Будівля насосної з арт. свердловиною	1	10	" "
13	Майданчик для відпочинку	-	-	" "
14	Розворотній майданчик 12x12 м	-	-	запроектован.

## УМОВНІ ПОЗНАЧЕННЯ

Номер	Позначення	Назва	Одиниці виміру	Кількість
1		Територія розробки ДПТ	га	10,84
2		Фактичні межі проект. земельної ділянки	га	2,144
3		Межі існуючих земельних ділянок	--	--
4		Землі сільськогосподарського призначення	--	--
5		Провода існуючих ПЛ-10 кВ	--	--
6		Межі охоронних зон існуючих ПЛ-10 кВ	--	--
7		Червоні лінії	--	--
8		Кольоровий асфальтобетон (велодоріжки)	--	--
9		Проектне покриття тротуарною плиткою	м <sup>2</sup>	380
10		Проектне асфальтобетонне покриття	м <sup>2</sup>	12 130
11		Проектні газони, квітники	м <sup>2</sup>	3 110
12		Проектна межа першого поясу зони санітарної охорони арт. свердловини - 15 м	м <sup>2</sup>	707
13		Проектвана відмітка / існуюча відмітка	--	--
14		Проектований ухил (проміле) / довжина ділянки (м.)	--	--
15		Проектвані території комерційного викор.	--	--

**Проектвана земельна ділянка**  
 Кадастровий номер: 2124887400, 10:011, 0289  
 Тип власності: Приватна власність  
 Площа: 2,144 га

ДПТ 2020/04-У							
«Будівництво та обслуговування будівель ринкової інфраструктури (офісно-складського комплексу з виробничими приміщеннями), за межами населеного пункту, на території Холмківської сільської ради»							
Зм.	Кіл.	Арк.	№ д.	Підпис	Дата		
Архітектор	Зазулич С.І.				2020		
ДЕТАЛЬНИЙ ПЛАН ТЕРИТОРІЇ М 1:1000					Стадія	Аркуш	Аркушів
Схема інженерної підготовки території та вертикального планування					ДПТ	4	
Кваліфікаційний сертифікат №003307							