


ДЕТАЛЬНИЙ ПЛАН ТЕРИТОРІЇ М 1:1000

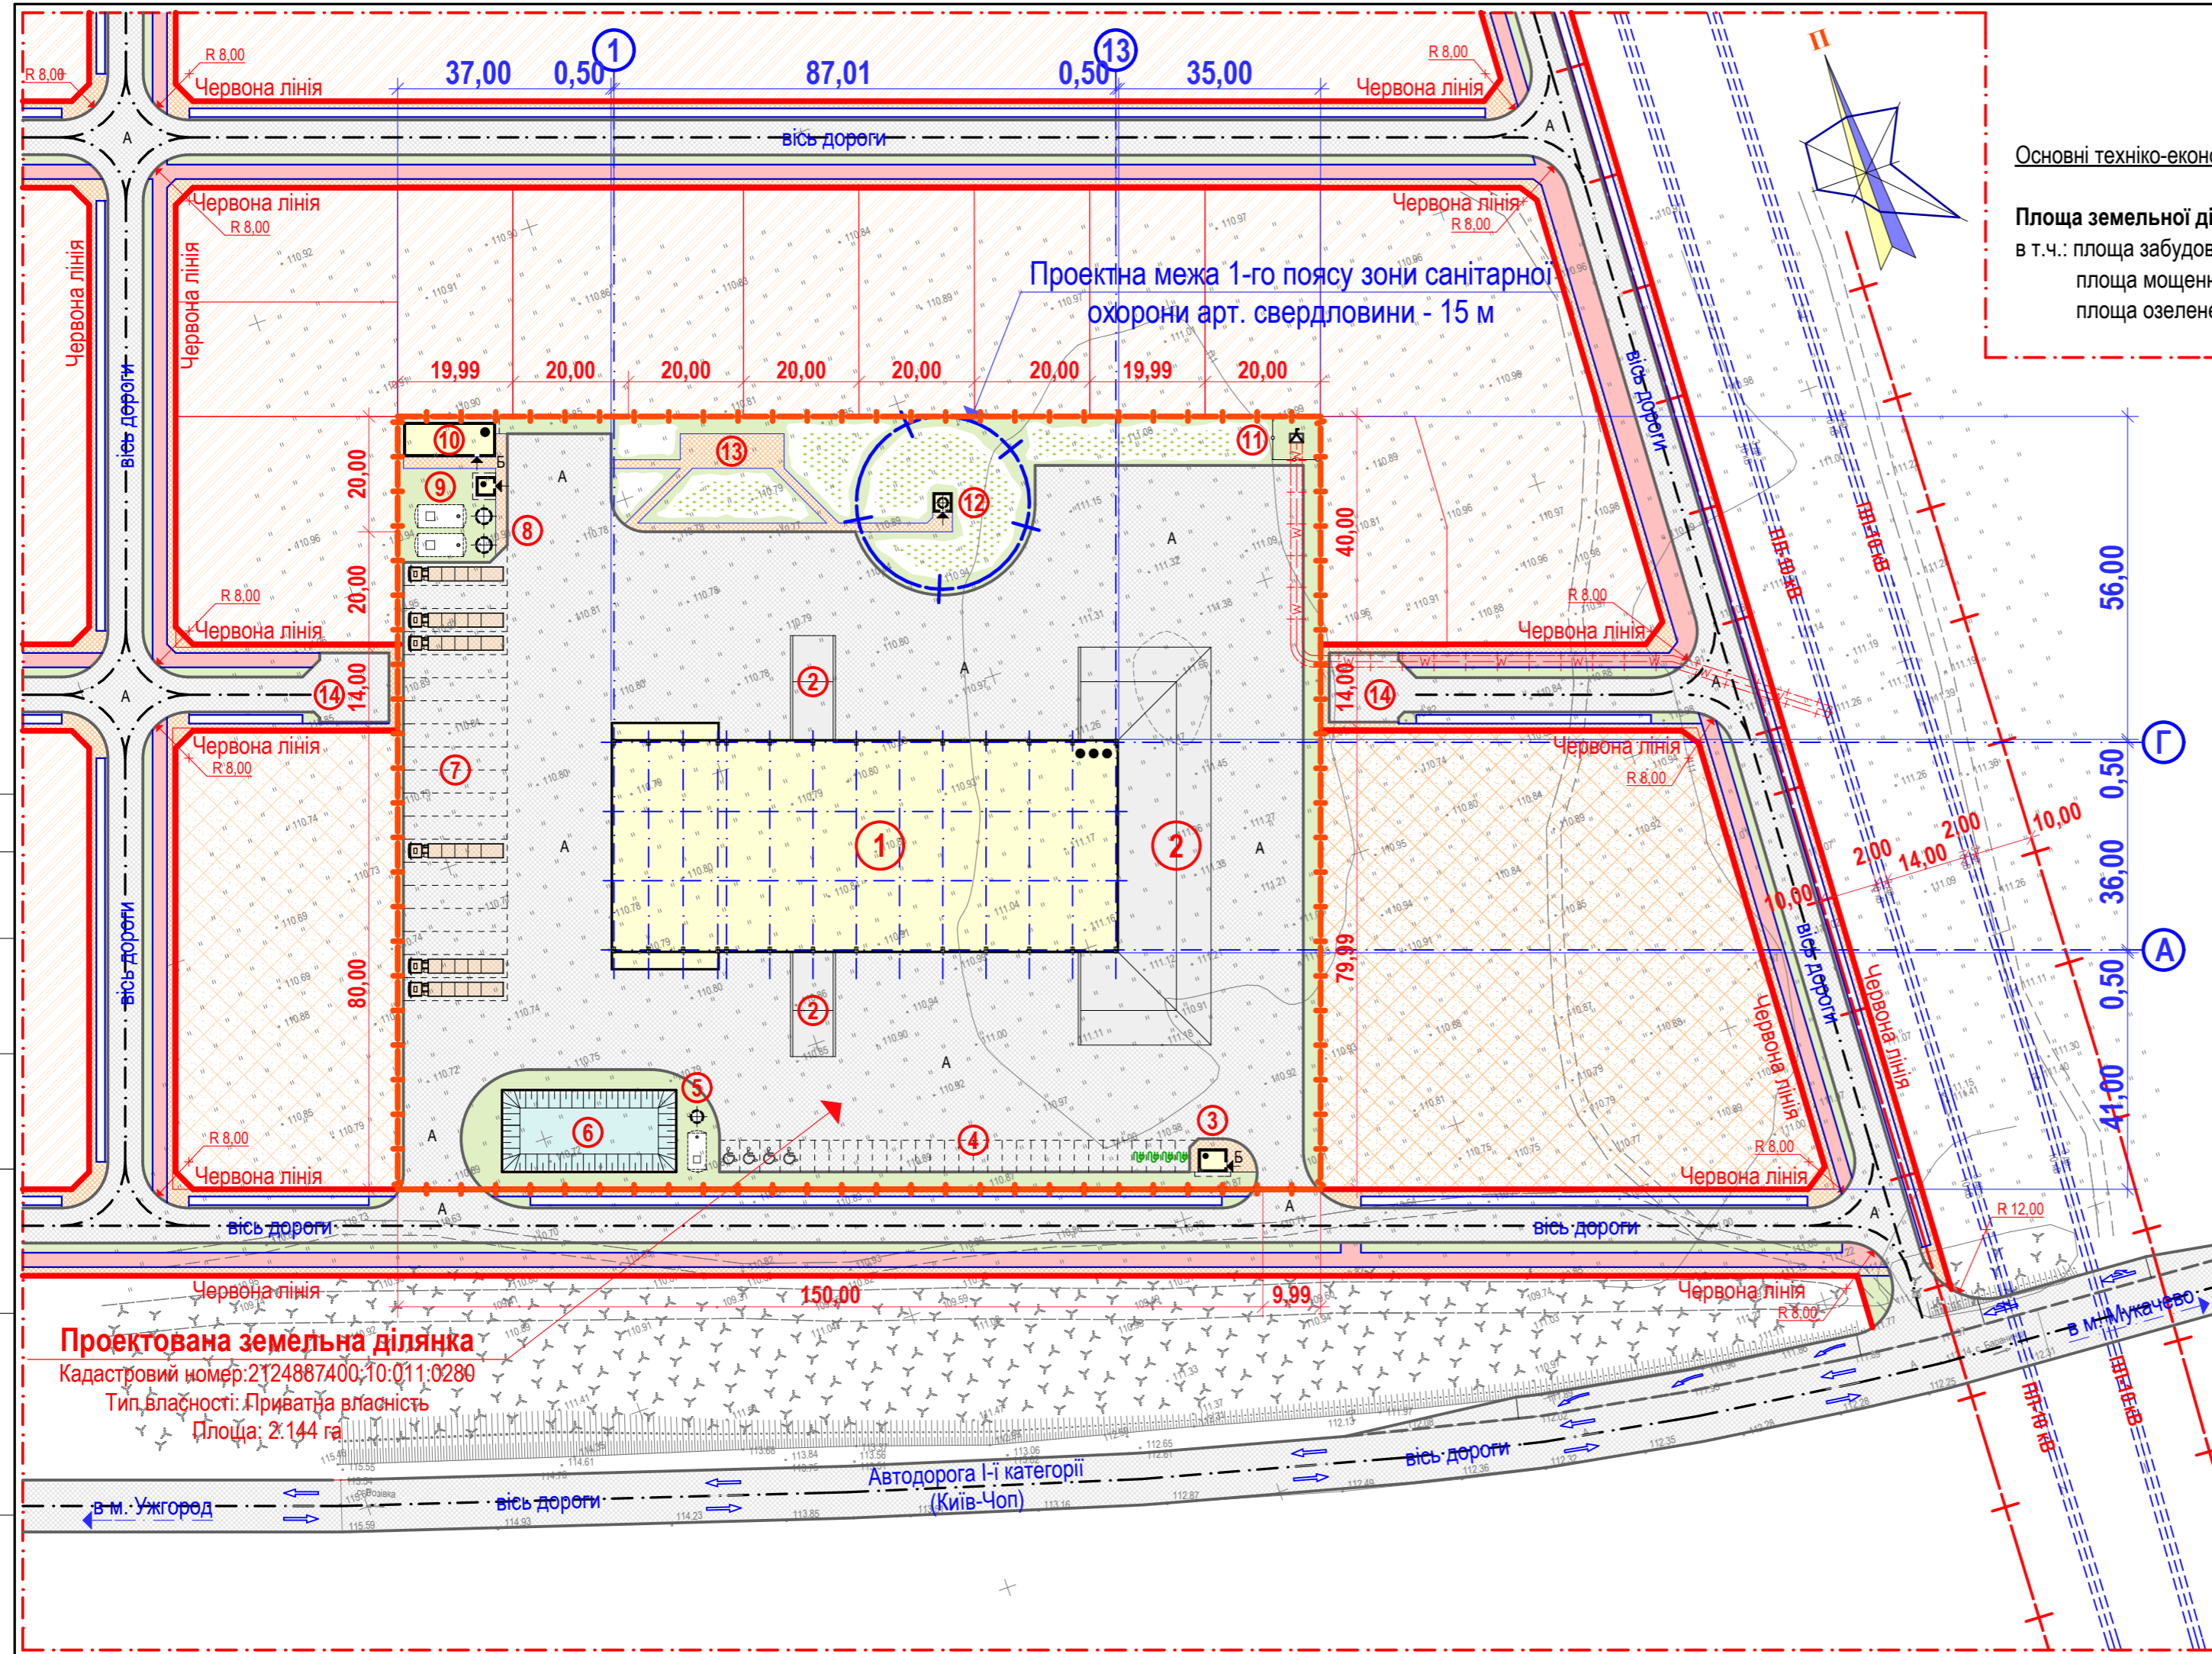

Основні техніко-економічні показники:
Площа земельної ділянки - 21 440 м²:
 в т.ч.: площа забудови - 5 820 м²
 площа мощення - 12 510 м²
 площа озеленення - 3 110 м²

ЕКСПЛІКАЦІЯ БУДІВЕЛЬ ТА СПОРУД

Поз	Назва	Повер-ховість	Площа забудови, м ²	Примітка
1	Офісно-складський комплекс з виробничими приміщеннями	1-3	3 400	Запроектован.
2	Рампа	-	1650	" "
3	Будівля КПП	1	20	" "
4	Стоянка легкових автомобілів	-	-	" "
5	Бензо-масло уловлювач	-	40	" "
6	Противопожежна водойма	-	430	" "
7	Стоянка вантажних автомобілів	-	-	" "
8	Локальна очисна споруда повної біологічної очистки з операторською	1	80	" "
9	Підземні збірники очищених стоків	-	80	" "
10	Підсобна будівля	1	100	" "
11	ТП 10/0.4 кВ	-	10	" "
12	Будівля насосної з арт. свердловиною	1	10	" "
13	Майданчик для відпочинку	-	-	" "
14	Розворотний майданчик 12x12 м	-	-	запроектован.

УМОВНІ ПОЗНАЧЕННЯ

Номер	Позначення	Назва	Одиниці виміру	Кількість
1		Територія розробки ДПТ	га	10,84
2		Фактичні межі проект. земельної ділянки	га	2,144
3		Межі існуючих земельних ділянок	--	--
4		Землі сільськогосподарського призначення	--	--
5		Провода існуючих ПЛ-10 кВ	--	--
6		Межі охоронних зон існуючих ПЛ-10 кВ	--	--
7		Червоні лінії	--	--
8		Кольоровий асфальтобетон (велодоріжки)	--	--
9		Проектне покриття тротуарною плиткою	м ²	380
10		Проектне асфальтобетонне покриття (дороги, проїзди)	м ²	12 130
11		Проектні газони, квітники	м ²	3 110
12		Проектна межа першого поясу зони санітарної охорони арт. свердловини - 15 м	м ²	707
13		Проектна підземна ЛЕП 10 кВ	м.п.	130
14		Межі охорон. зони проектної ЛЕП 10 кВ	--	--
15		Проектовані території комерційного викор.	--	--

Проектowana земельна ділянка
 Кадастровий номер: 2124887400, 10:011, 0289
 Тип власності: Приватна власність
 Площа: 2,144 га

						ДПТ 2020/04-У			
						«Будівництво та обслуговування будівель ринкової інфраструктури (офісно-складського комплексу з виробничими приміщеннями), за межами населеного пункту, на території Холмківської сільської ради»			
Зм.	Кіл.	Арк.	№ д.	Підпис	Дата	ДЕТАЛЬНИЙ ПЛАН ТЕРИТОРІЇ М 1:1000	Стадія	Аркуш	Аркушів
Архітектор	Зазулич С.І.				2020	ДЕТАЛЬНИЙ ПЛАН ТЕРИТОРІЇ М 1:1000	ДПТ	5	
						Схема інженерних мереж, споруд і використання підземного простору			
						Кваліфікаційний сертифікат №003307			

Погоджено:

Взаєм. інв. №
 Підп. та дата
 Інв. № ориг.